



OSPEDALE PER 800 POSTI LETTO IN AREA AFRICANA








HOSPITAL




HOSPITAL





studiomaroni
architetti associati

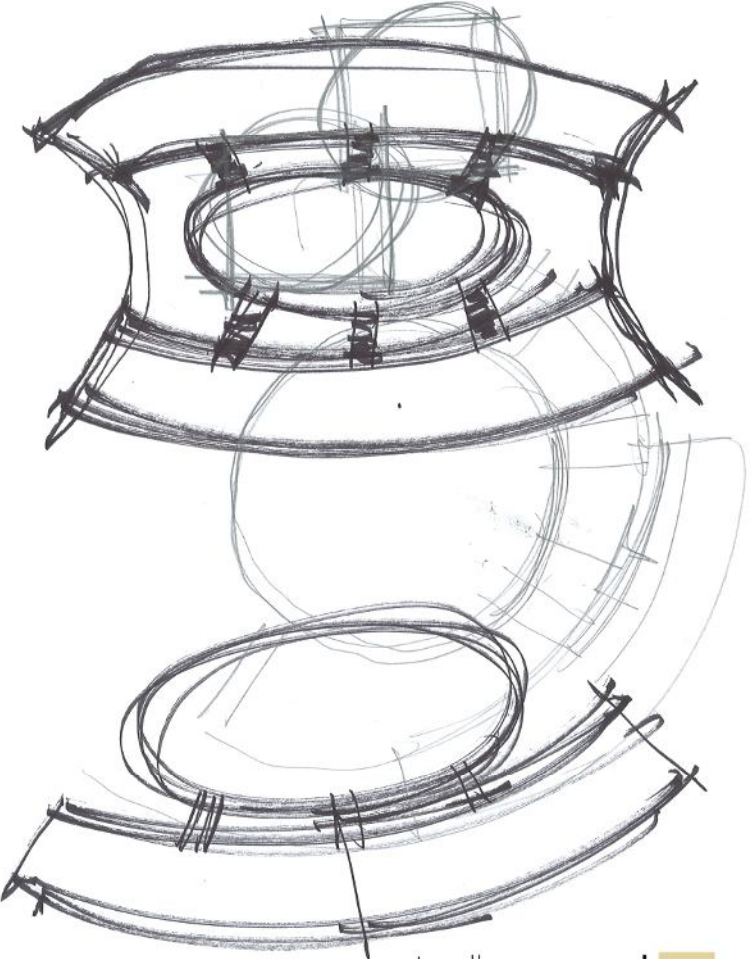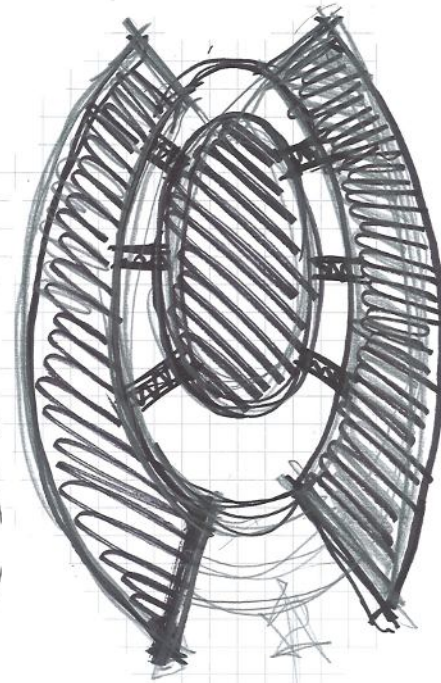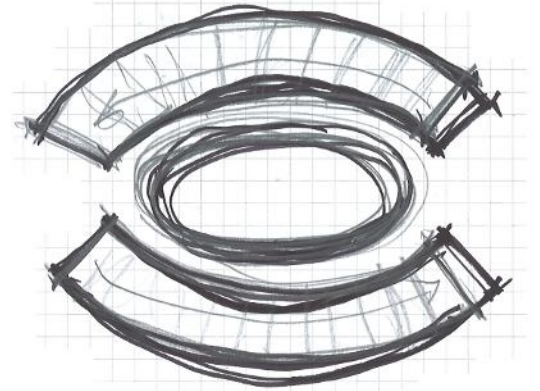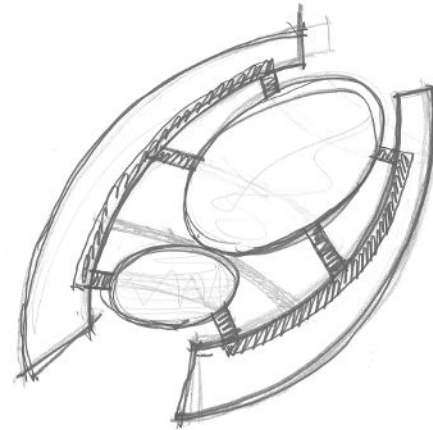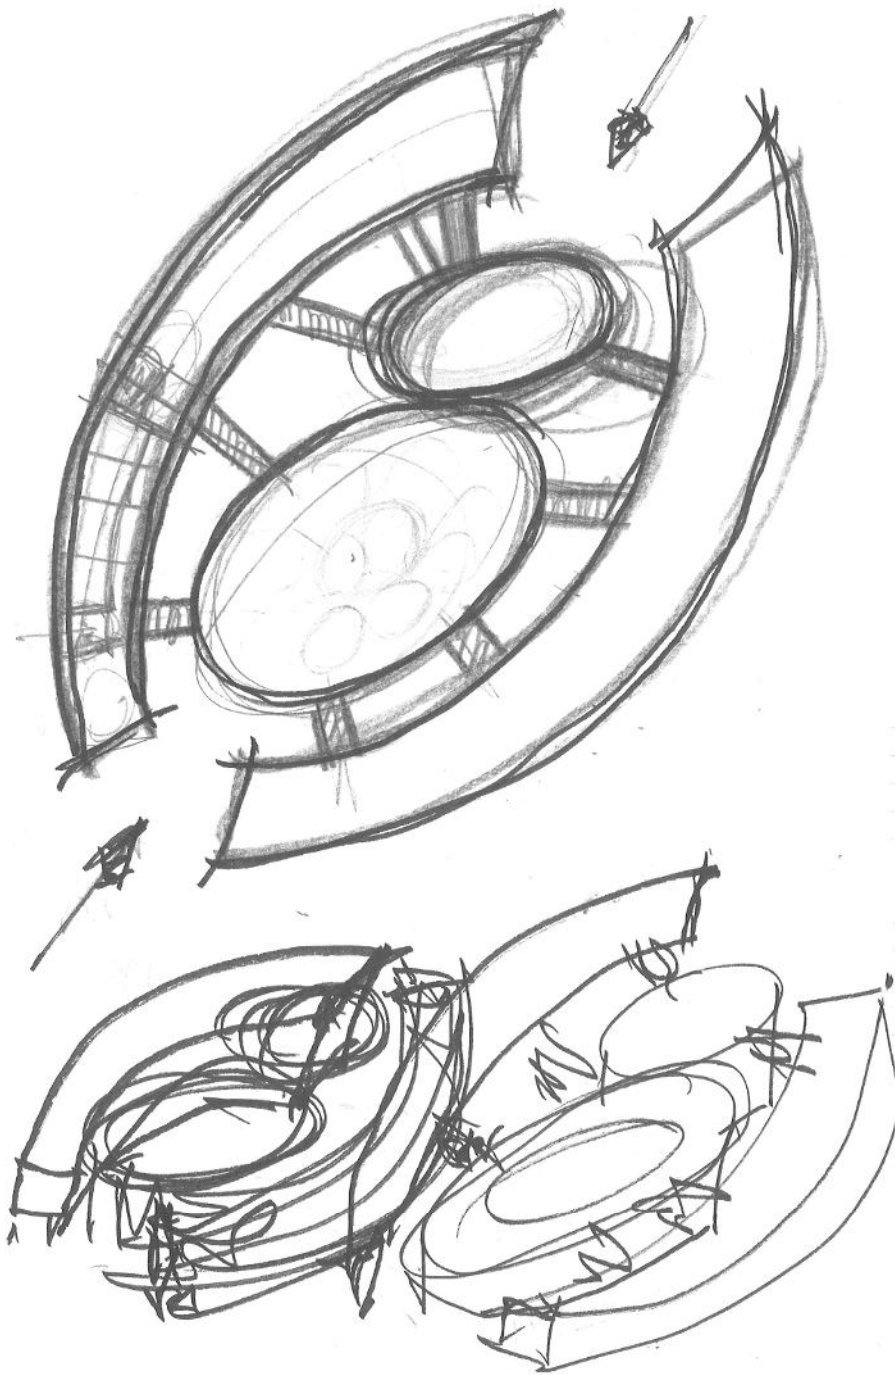




HOSPITAL

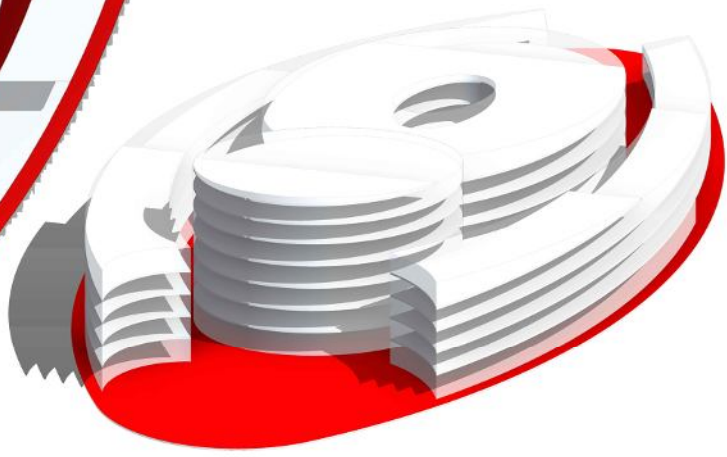



HOSPITAL

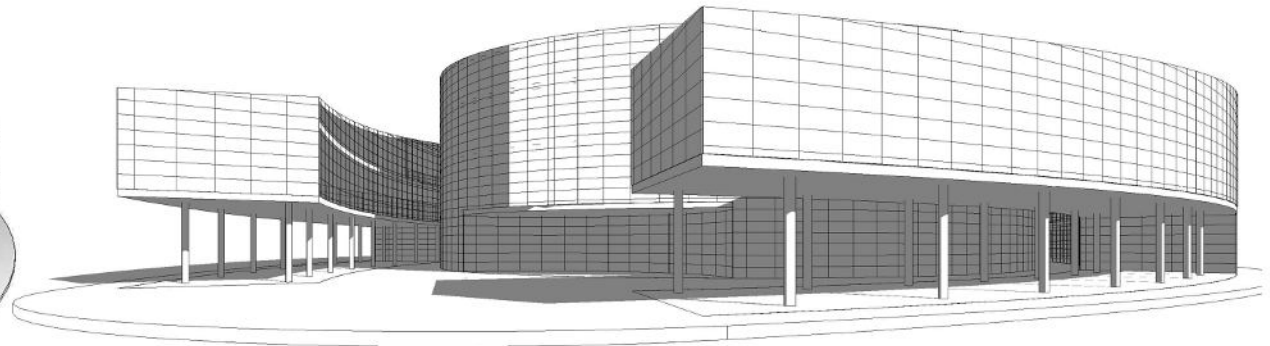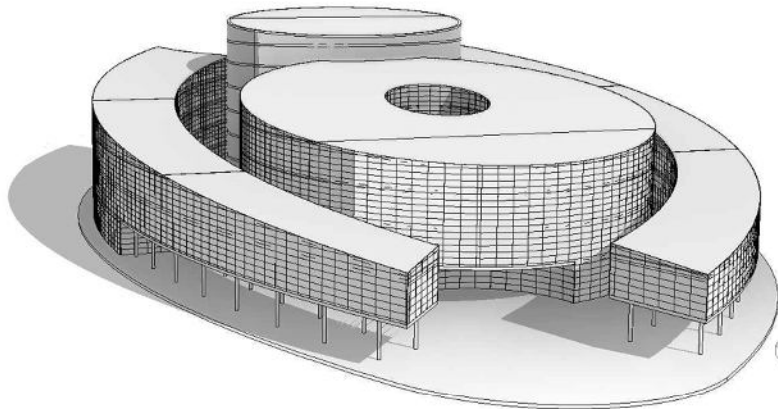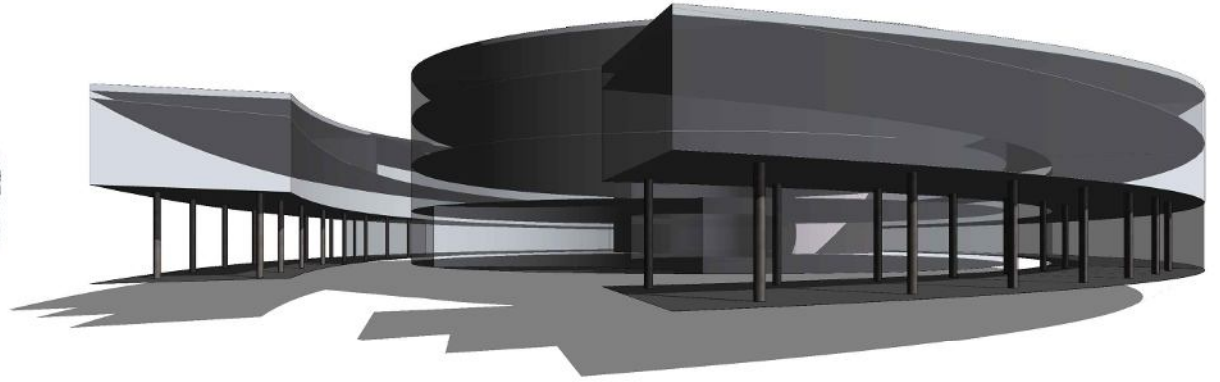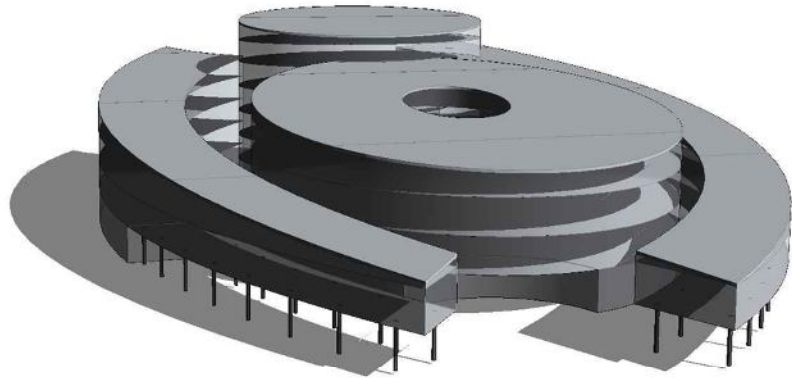



HOSPITAL

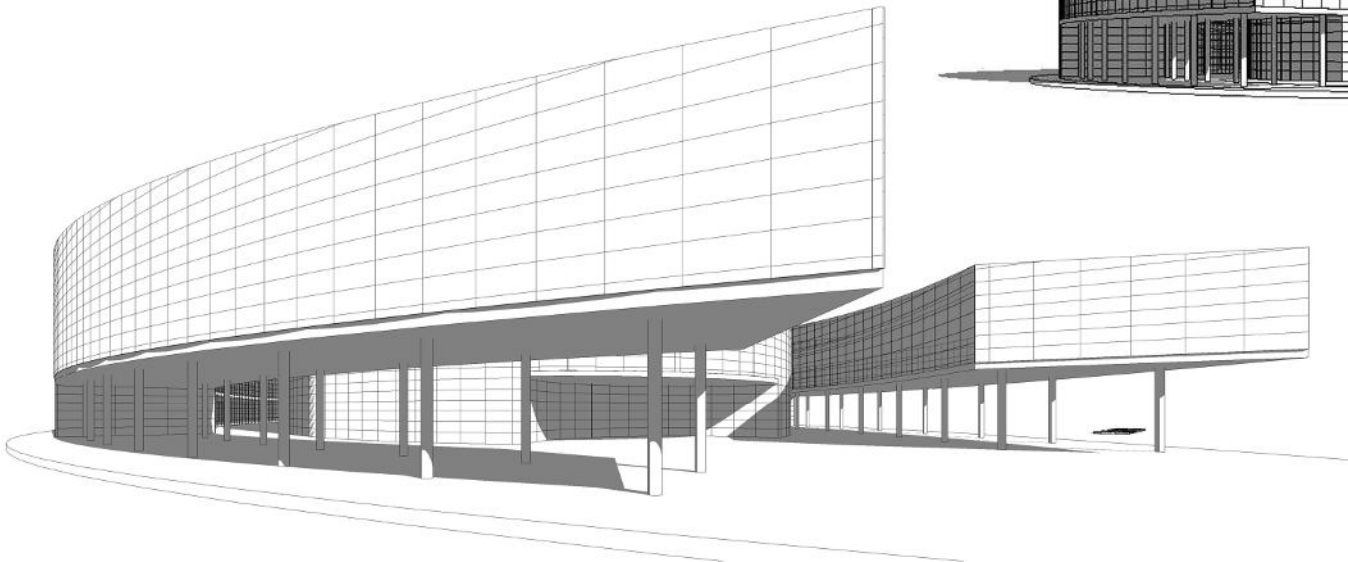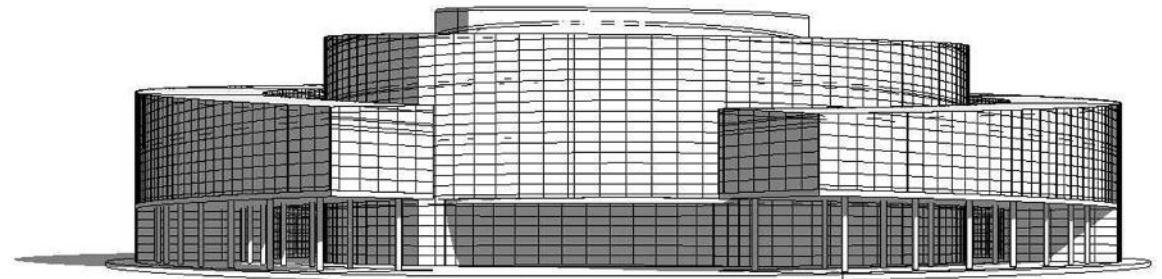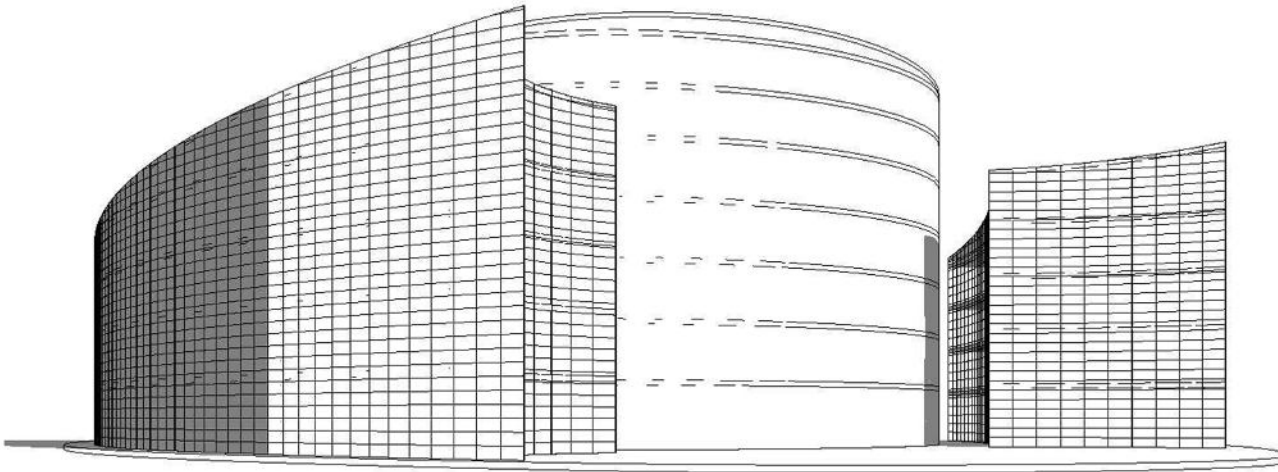


HOSPITAL

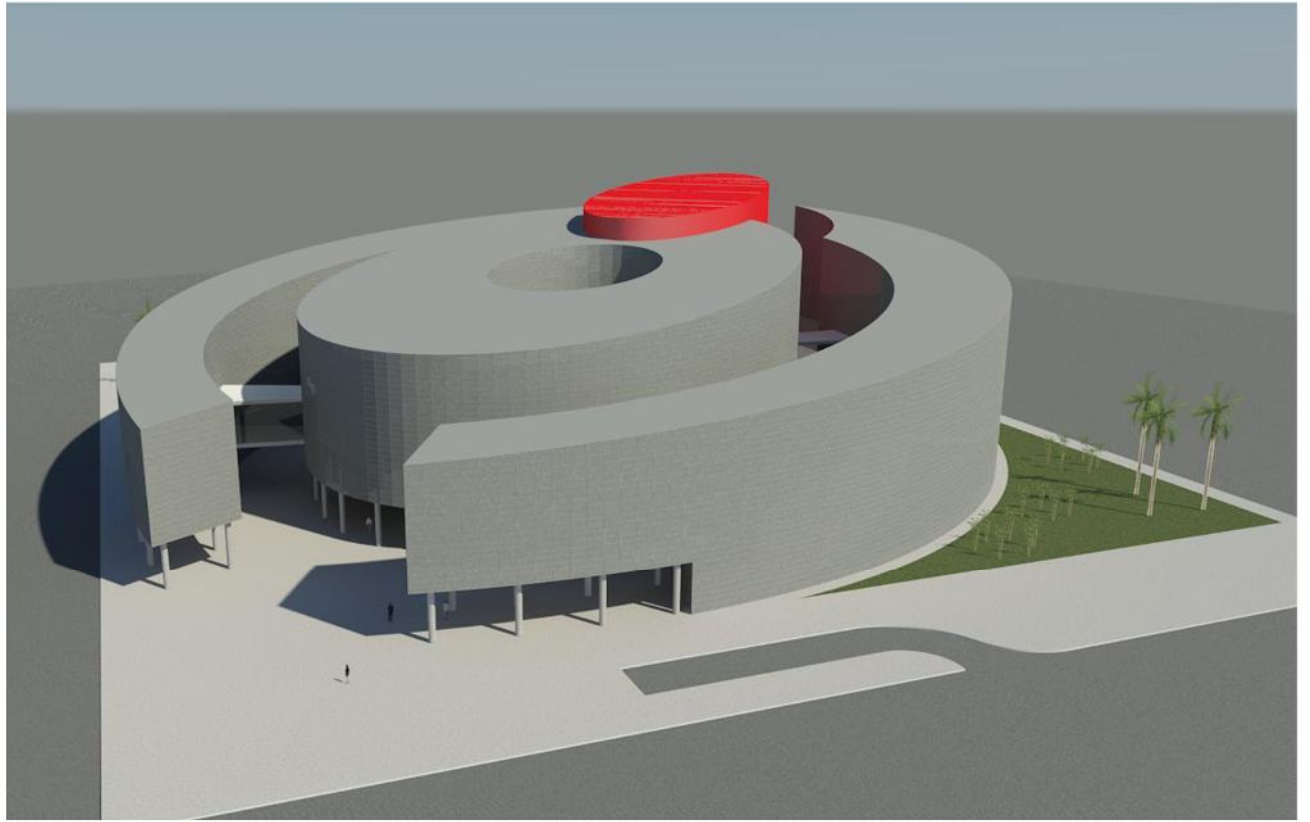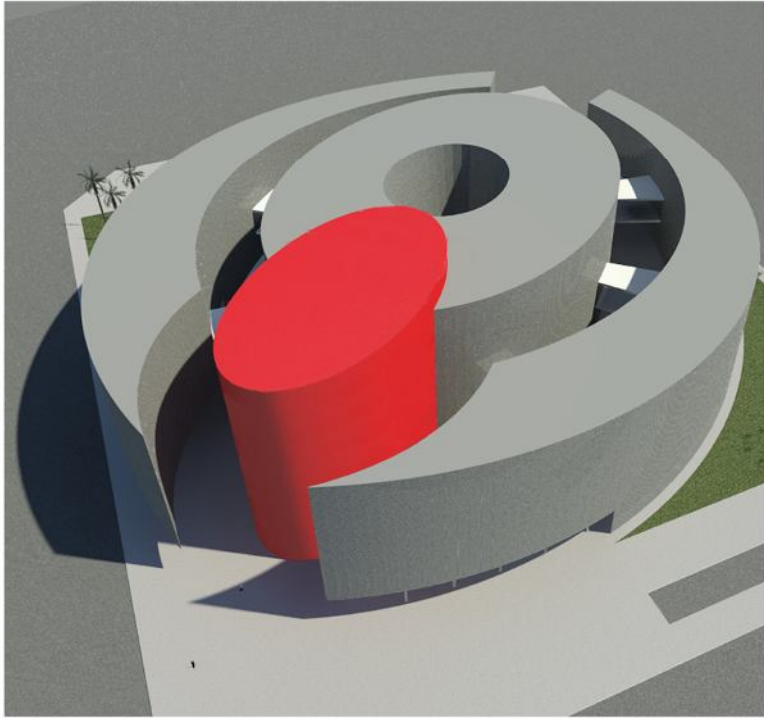




HOSPITAL

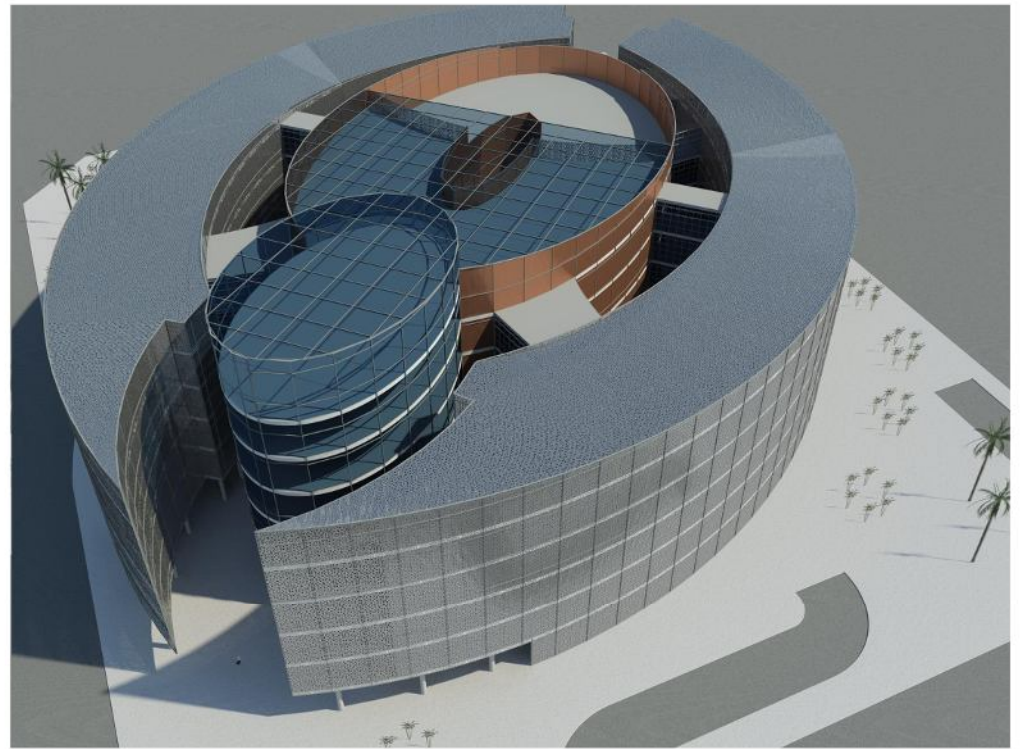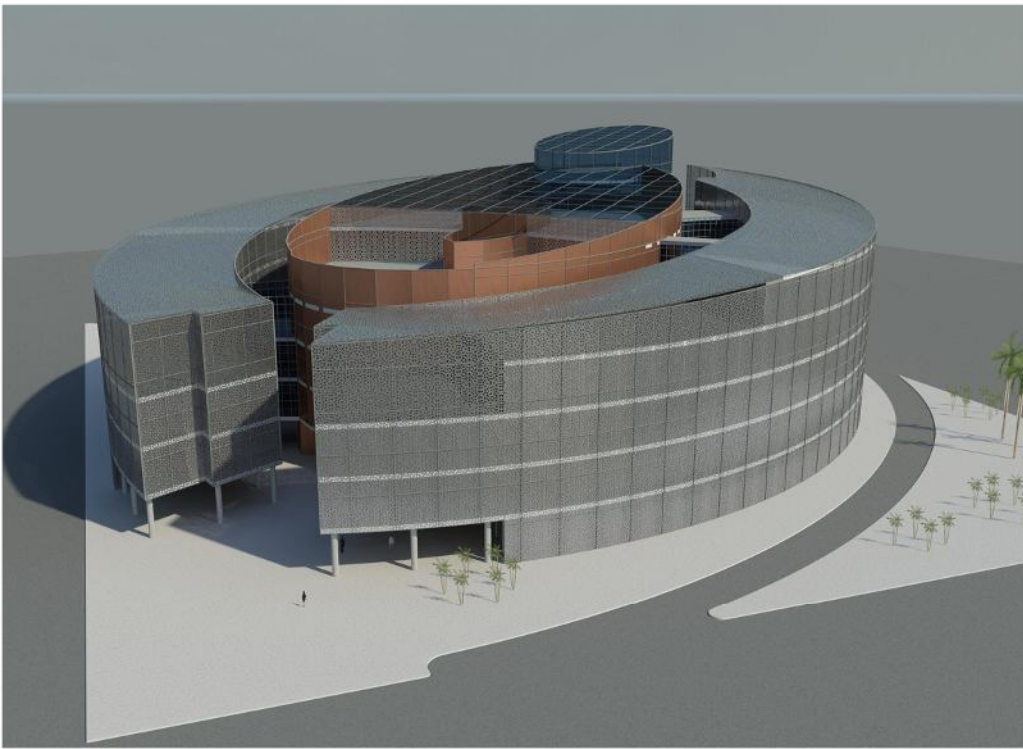

HOSPITAL

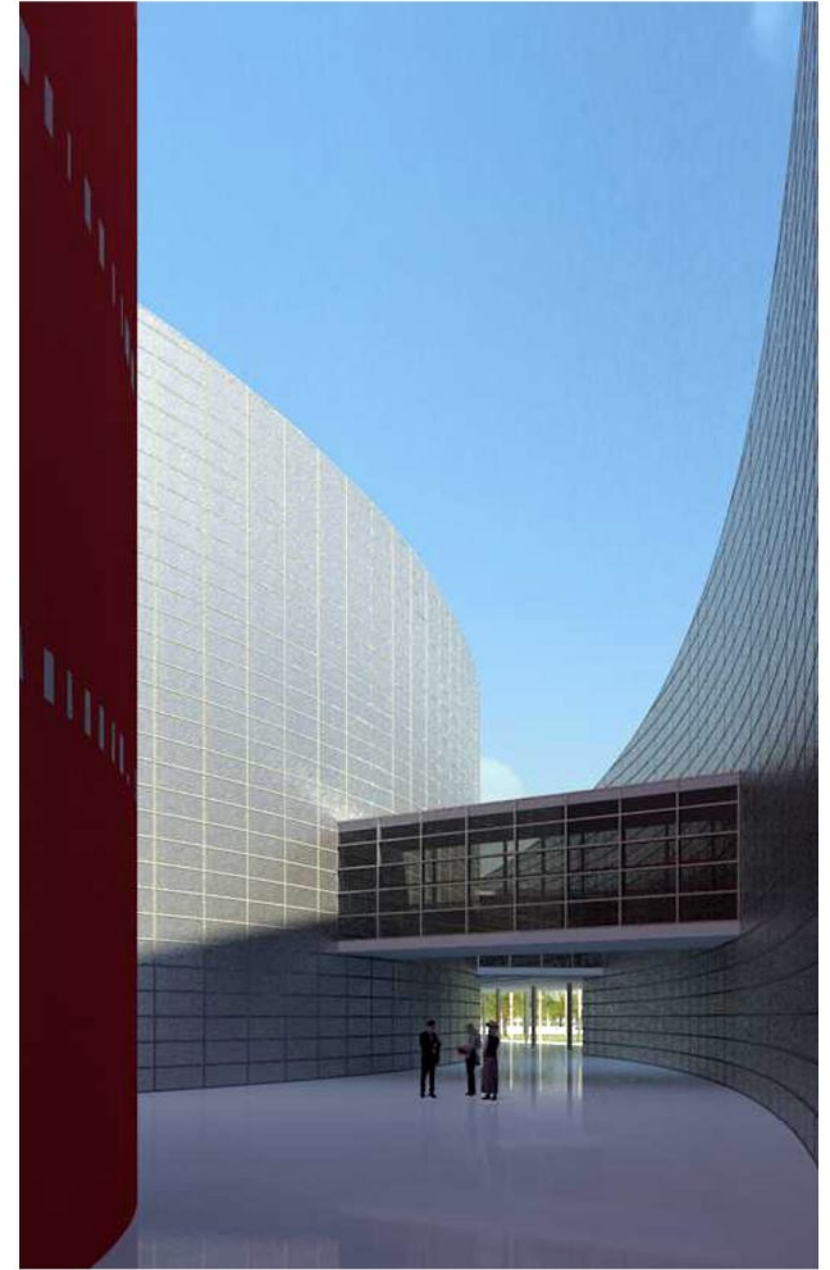

HOSPITAL

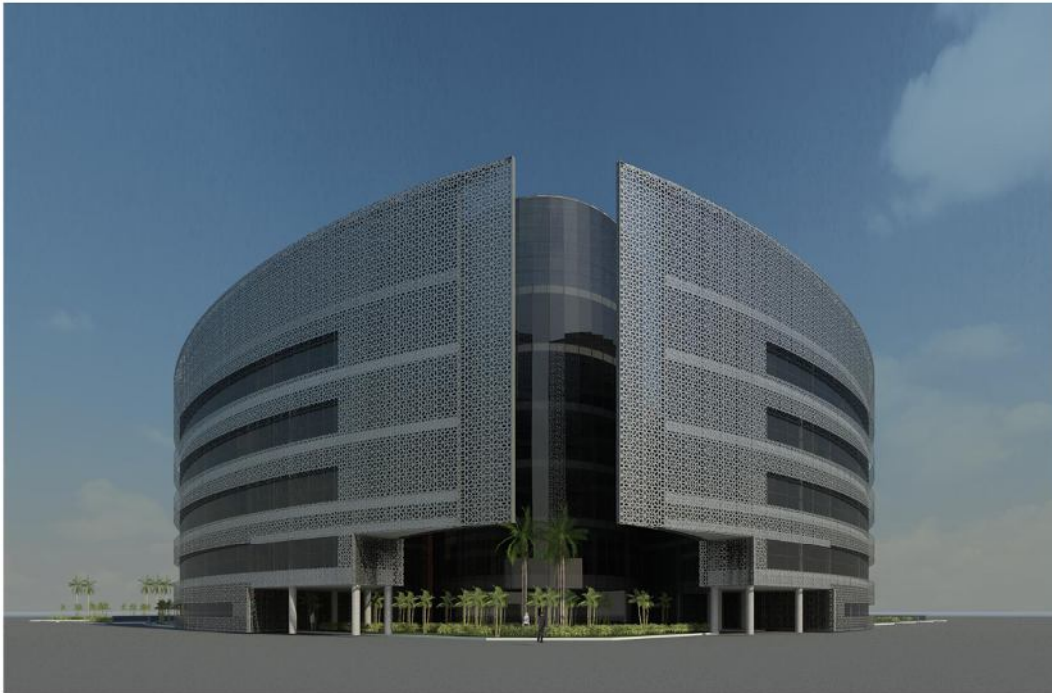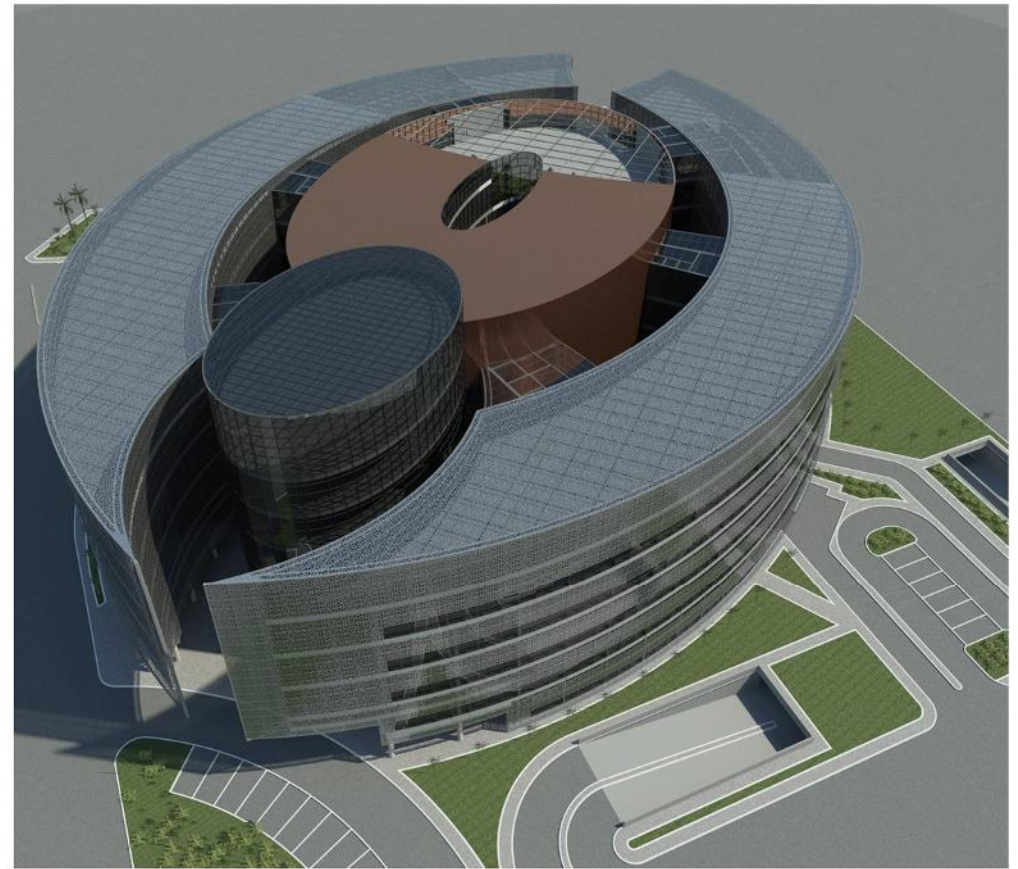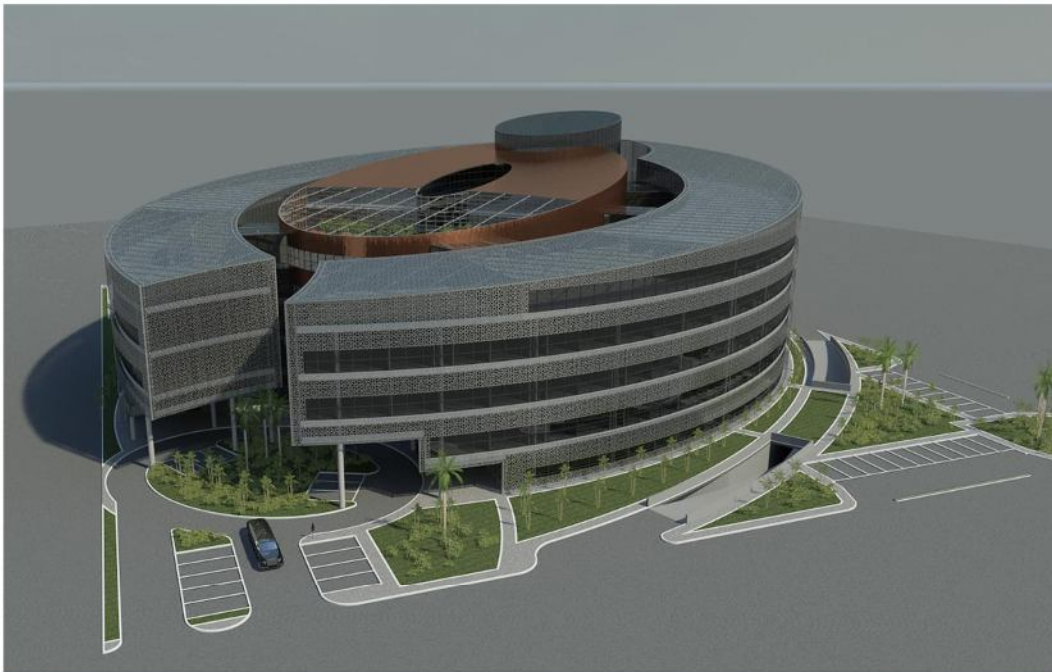

HOSPITAL





HOSPITAL




HOSPITAL



HOSPITAL

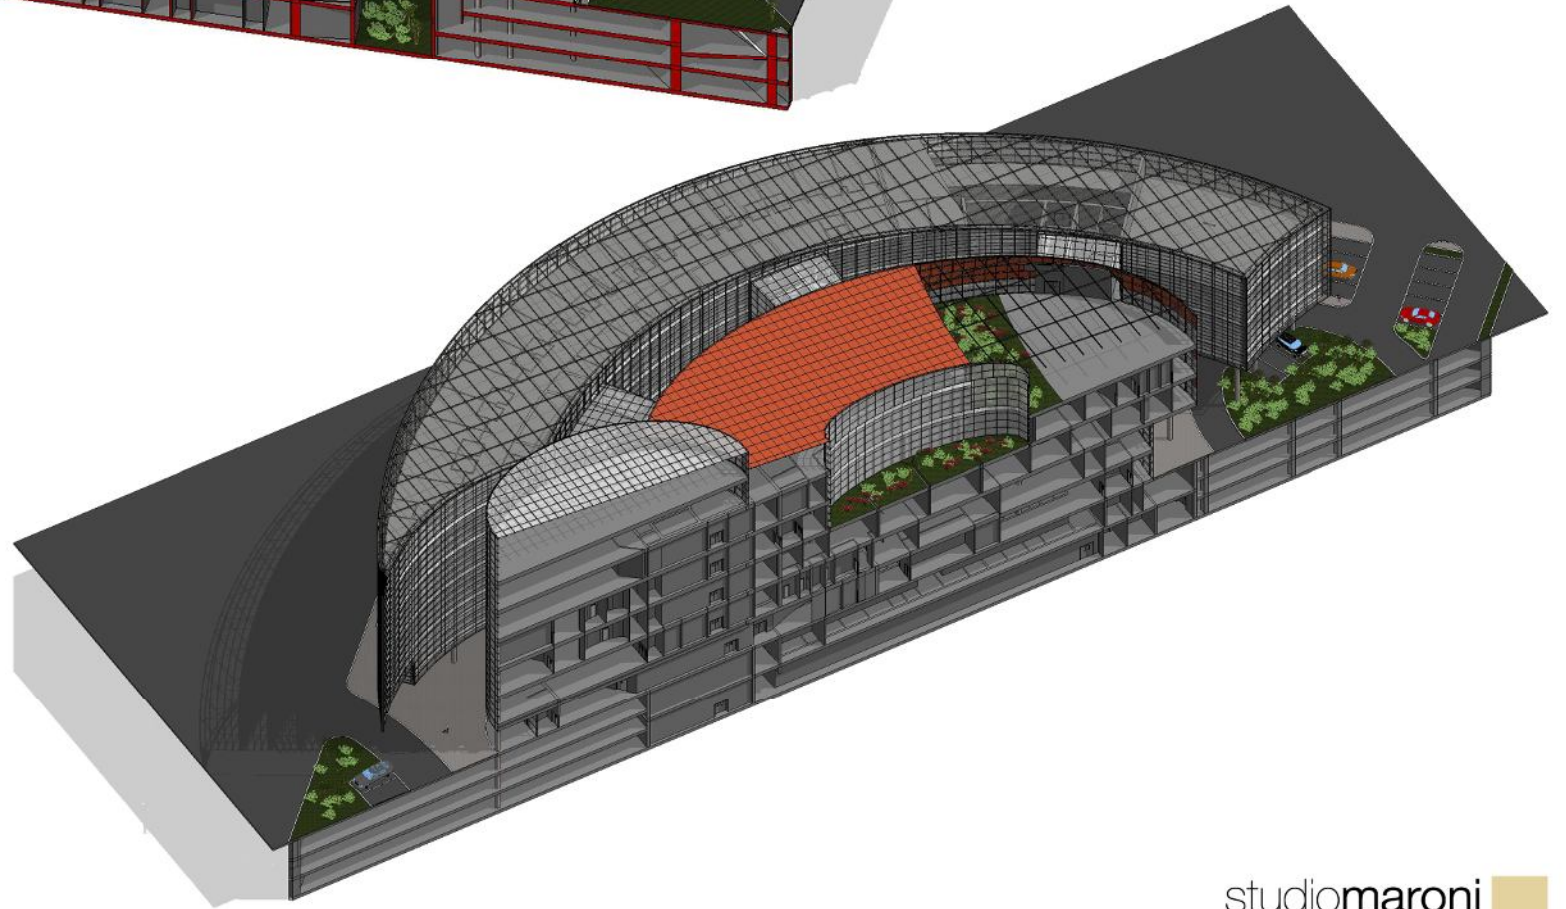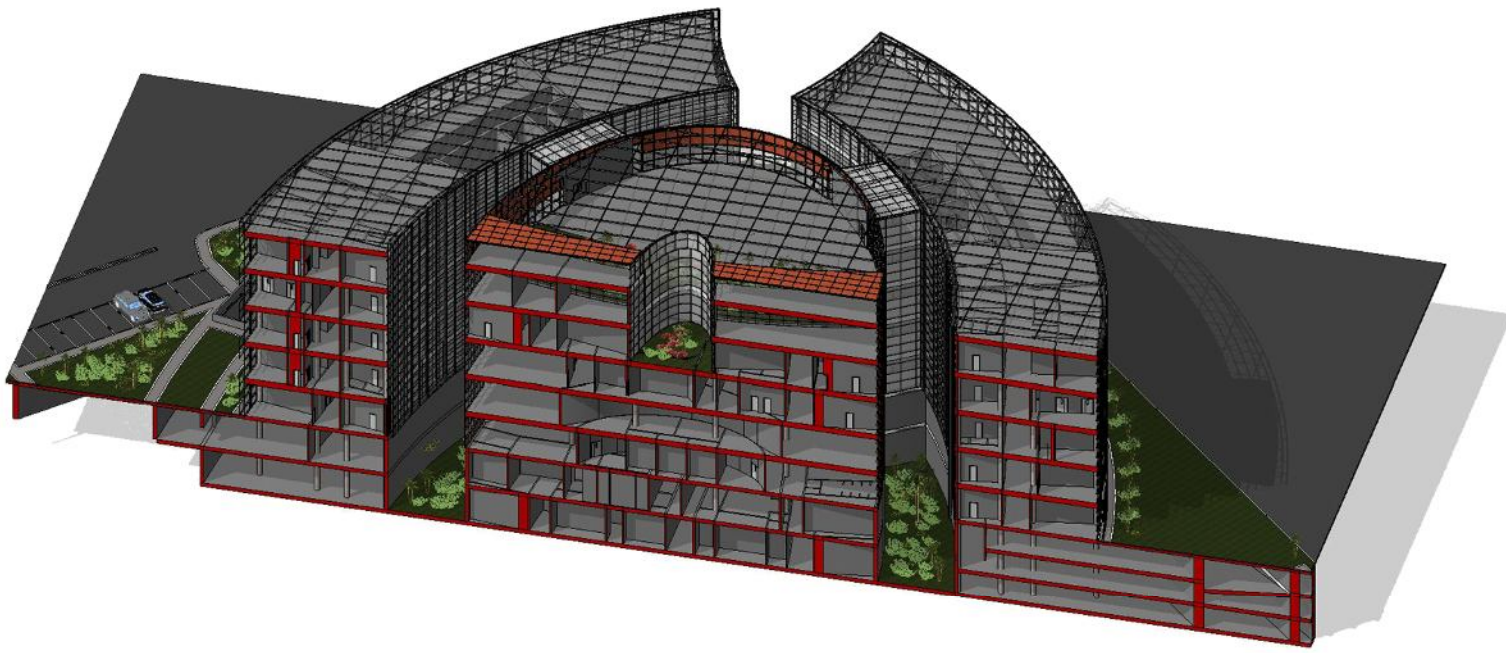


HOSPITAL

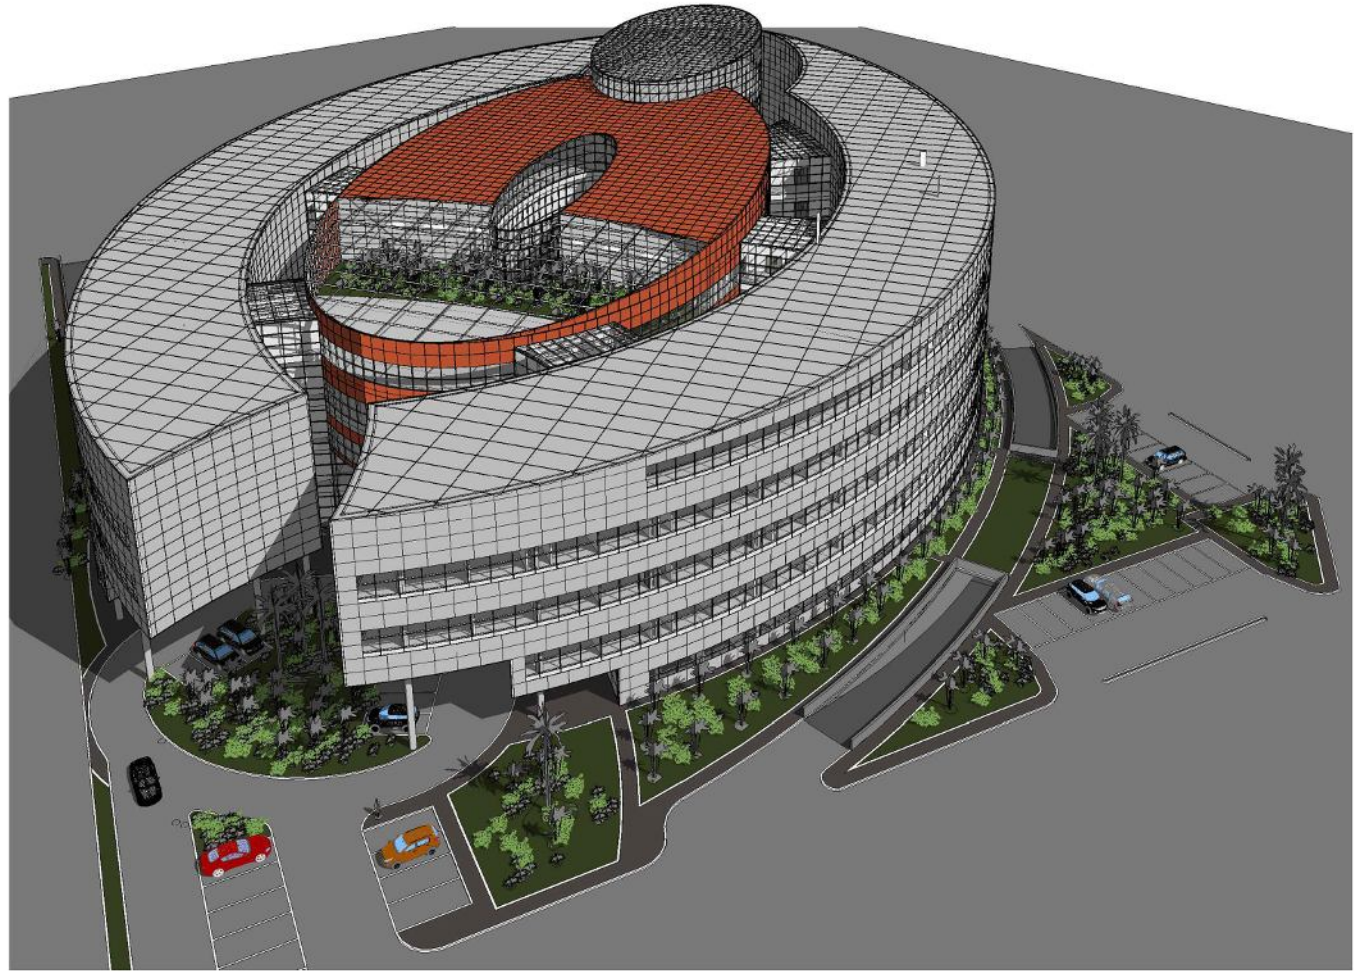

HOSPITAL




HOSPITAL

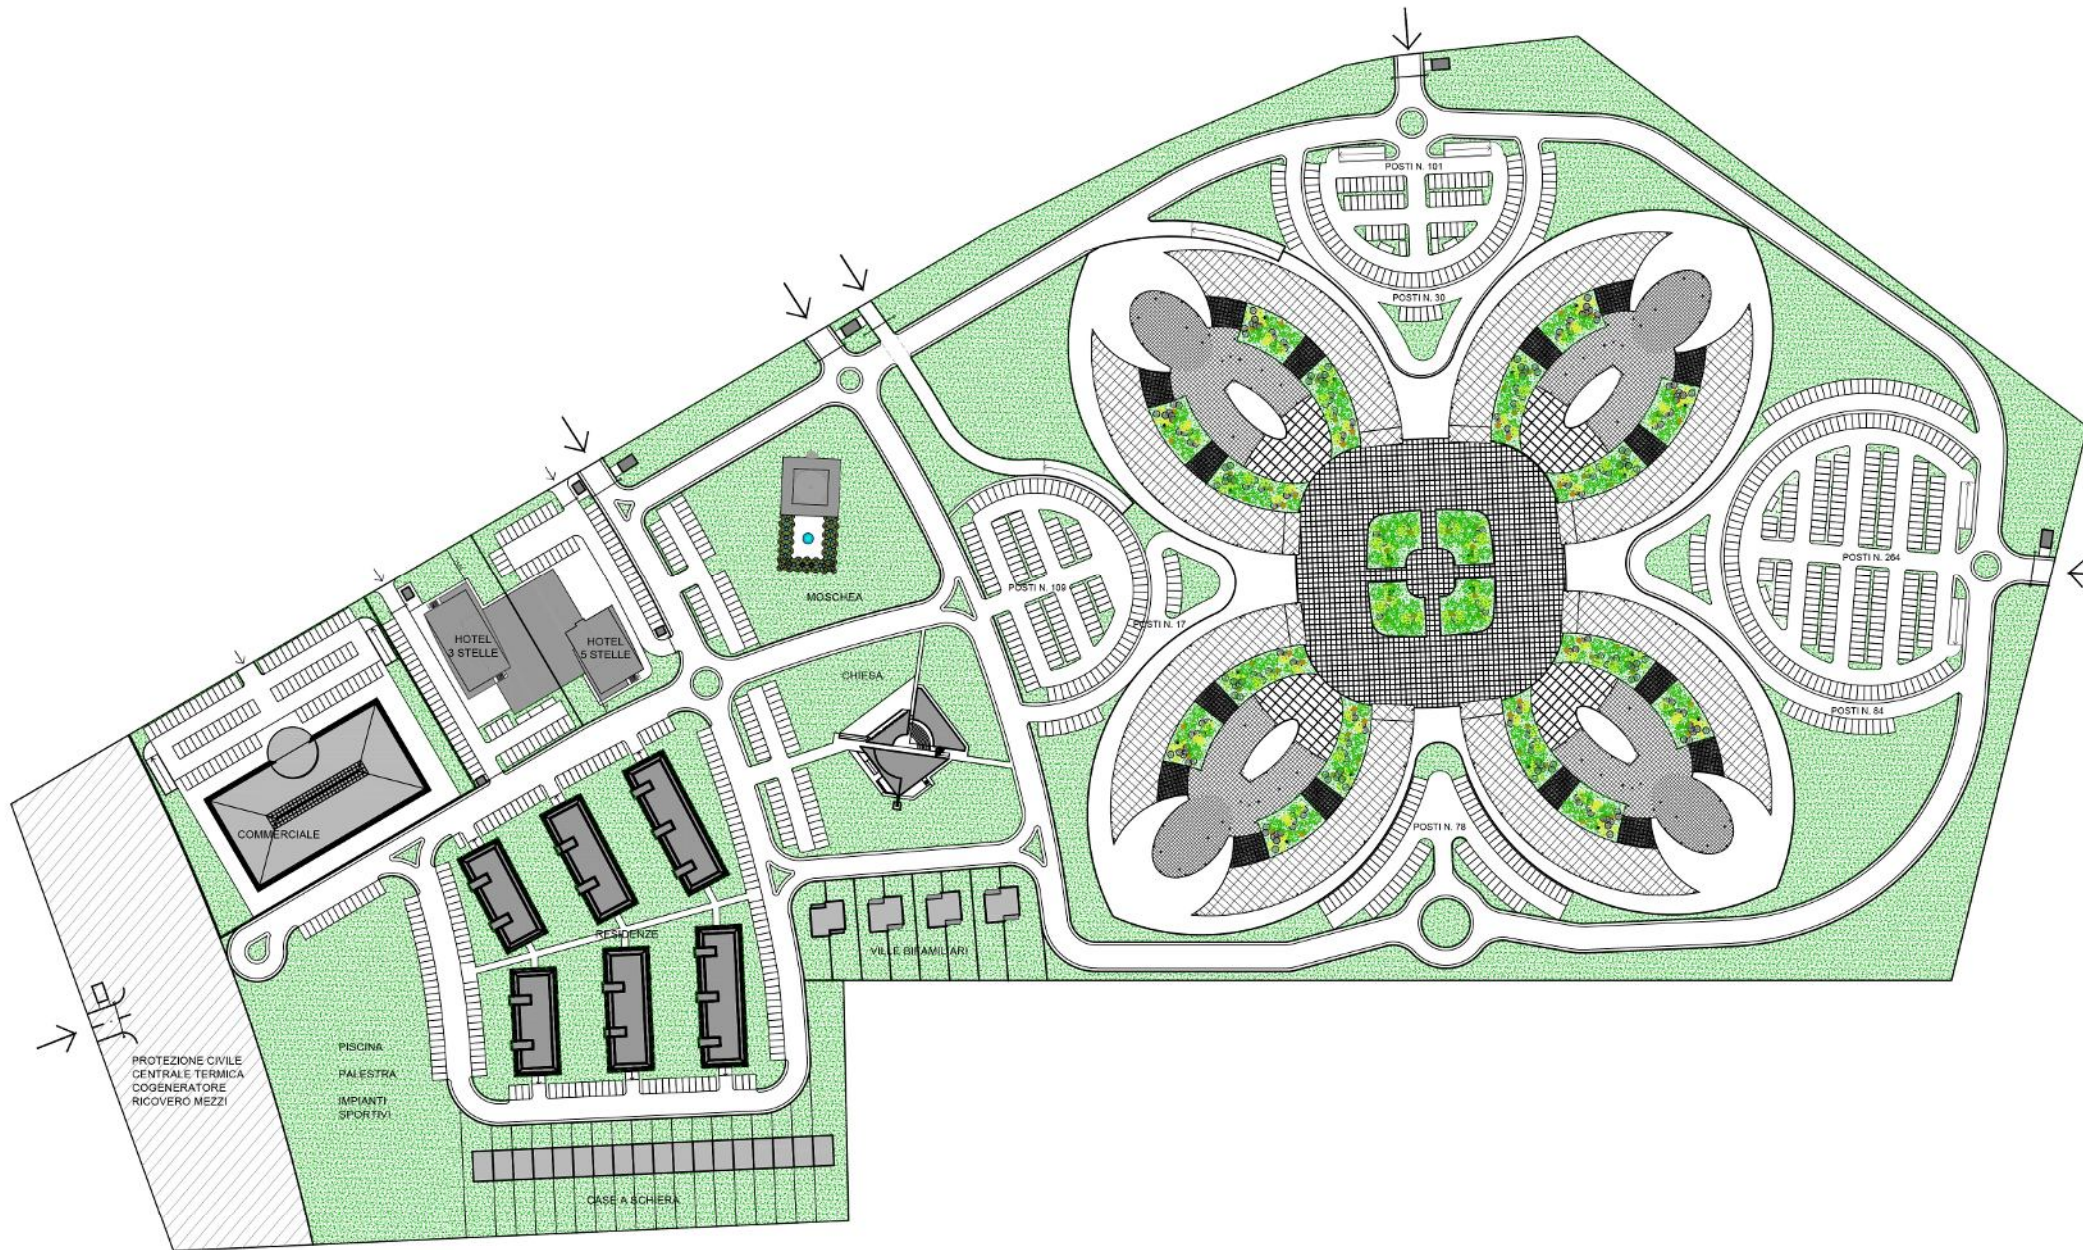


planimetria generale 1:2000

OSPEDALE PER 800 POSTI LETTO IN AREA AFRICANA

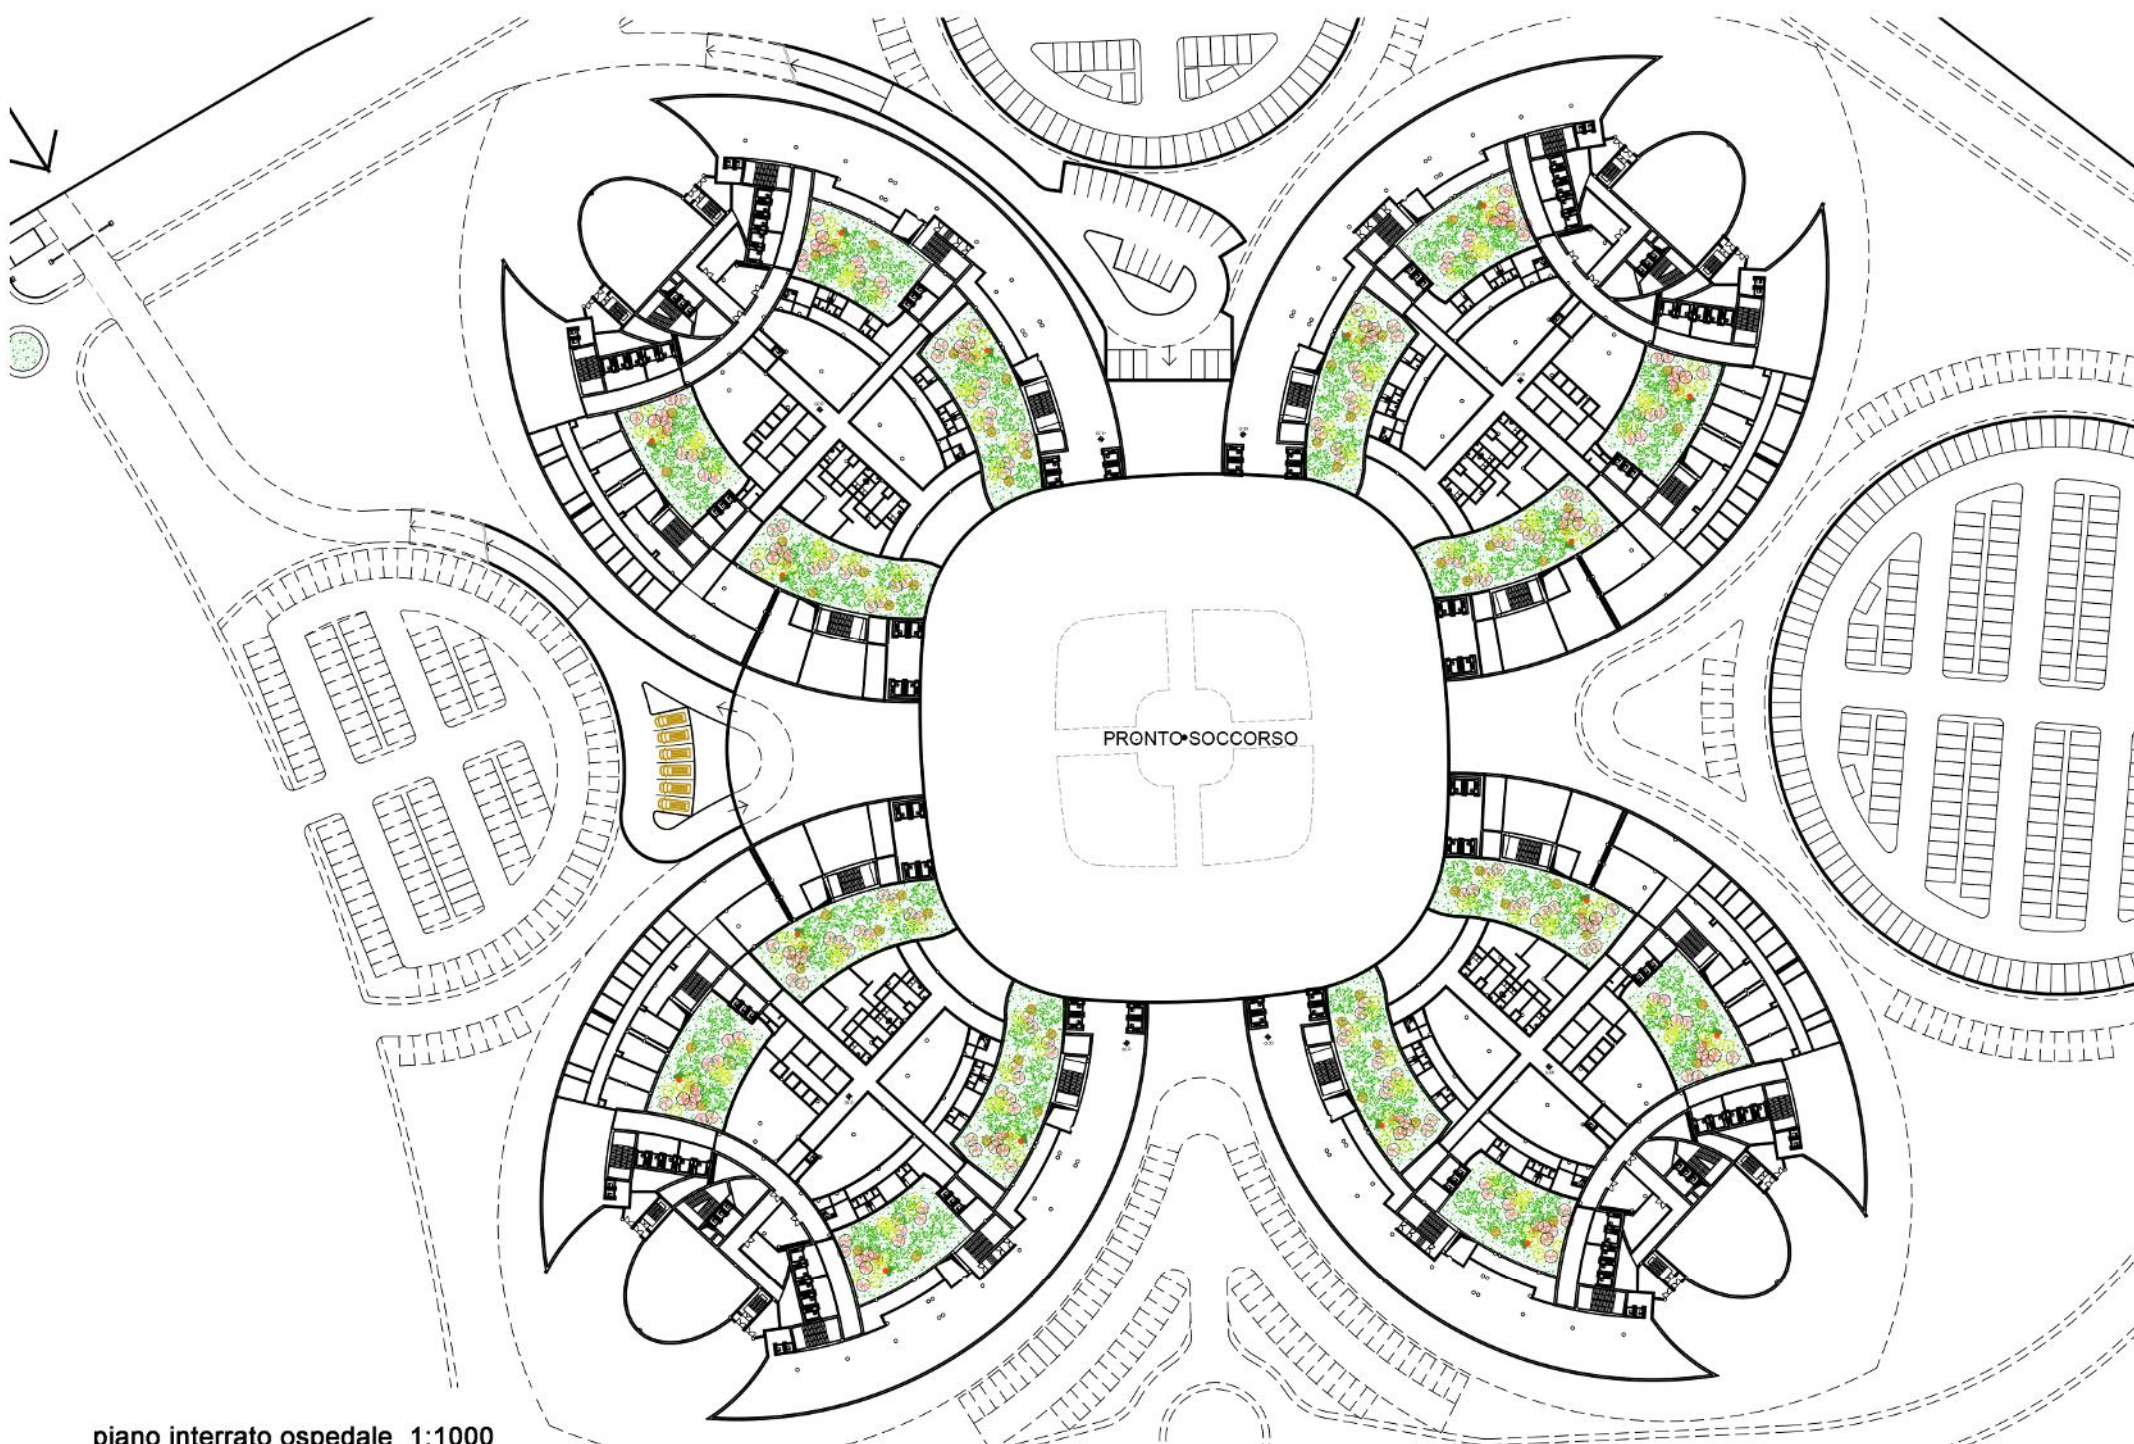


piano interrato ospedale 1:1000

OSPEDALE PER 800 POSTI LETTO IN AREA AFRICANA

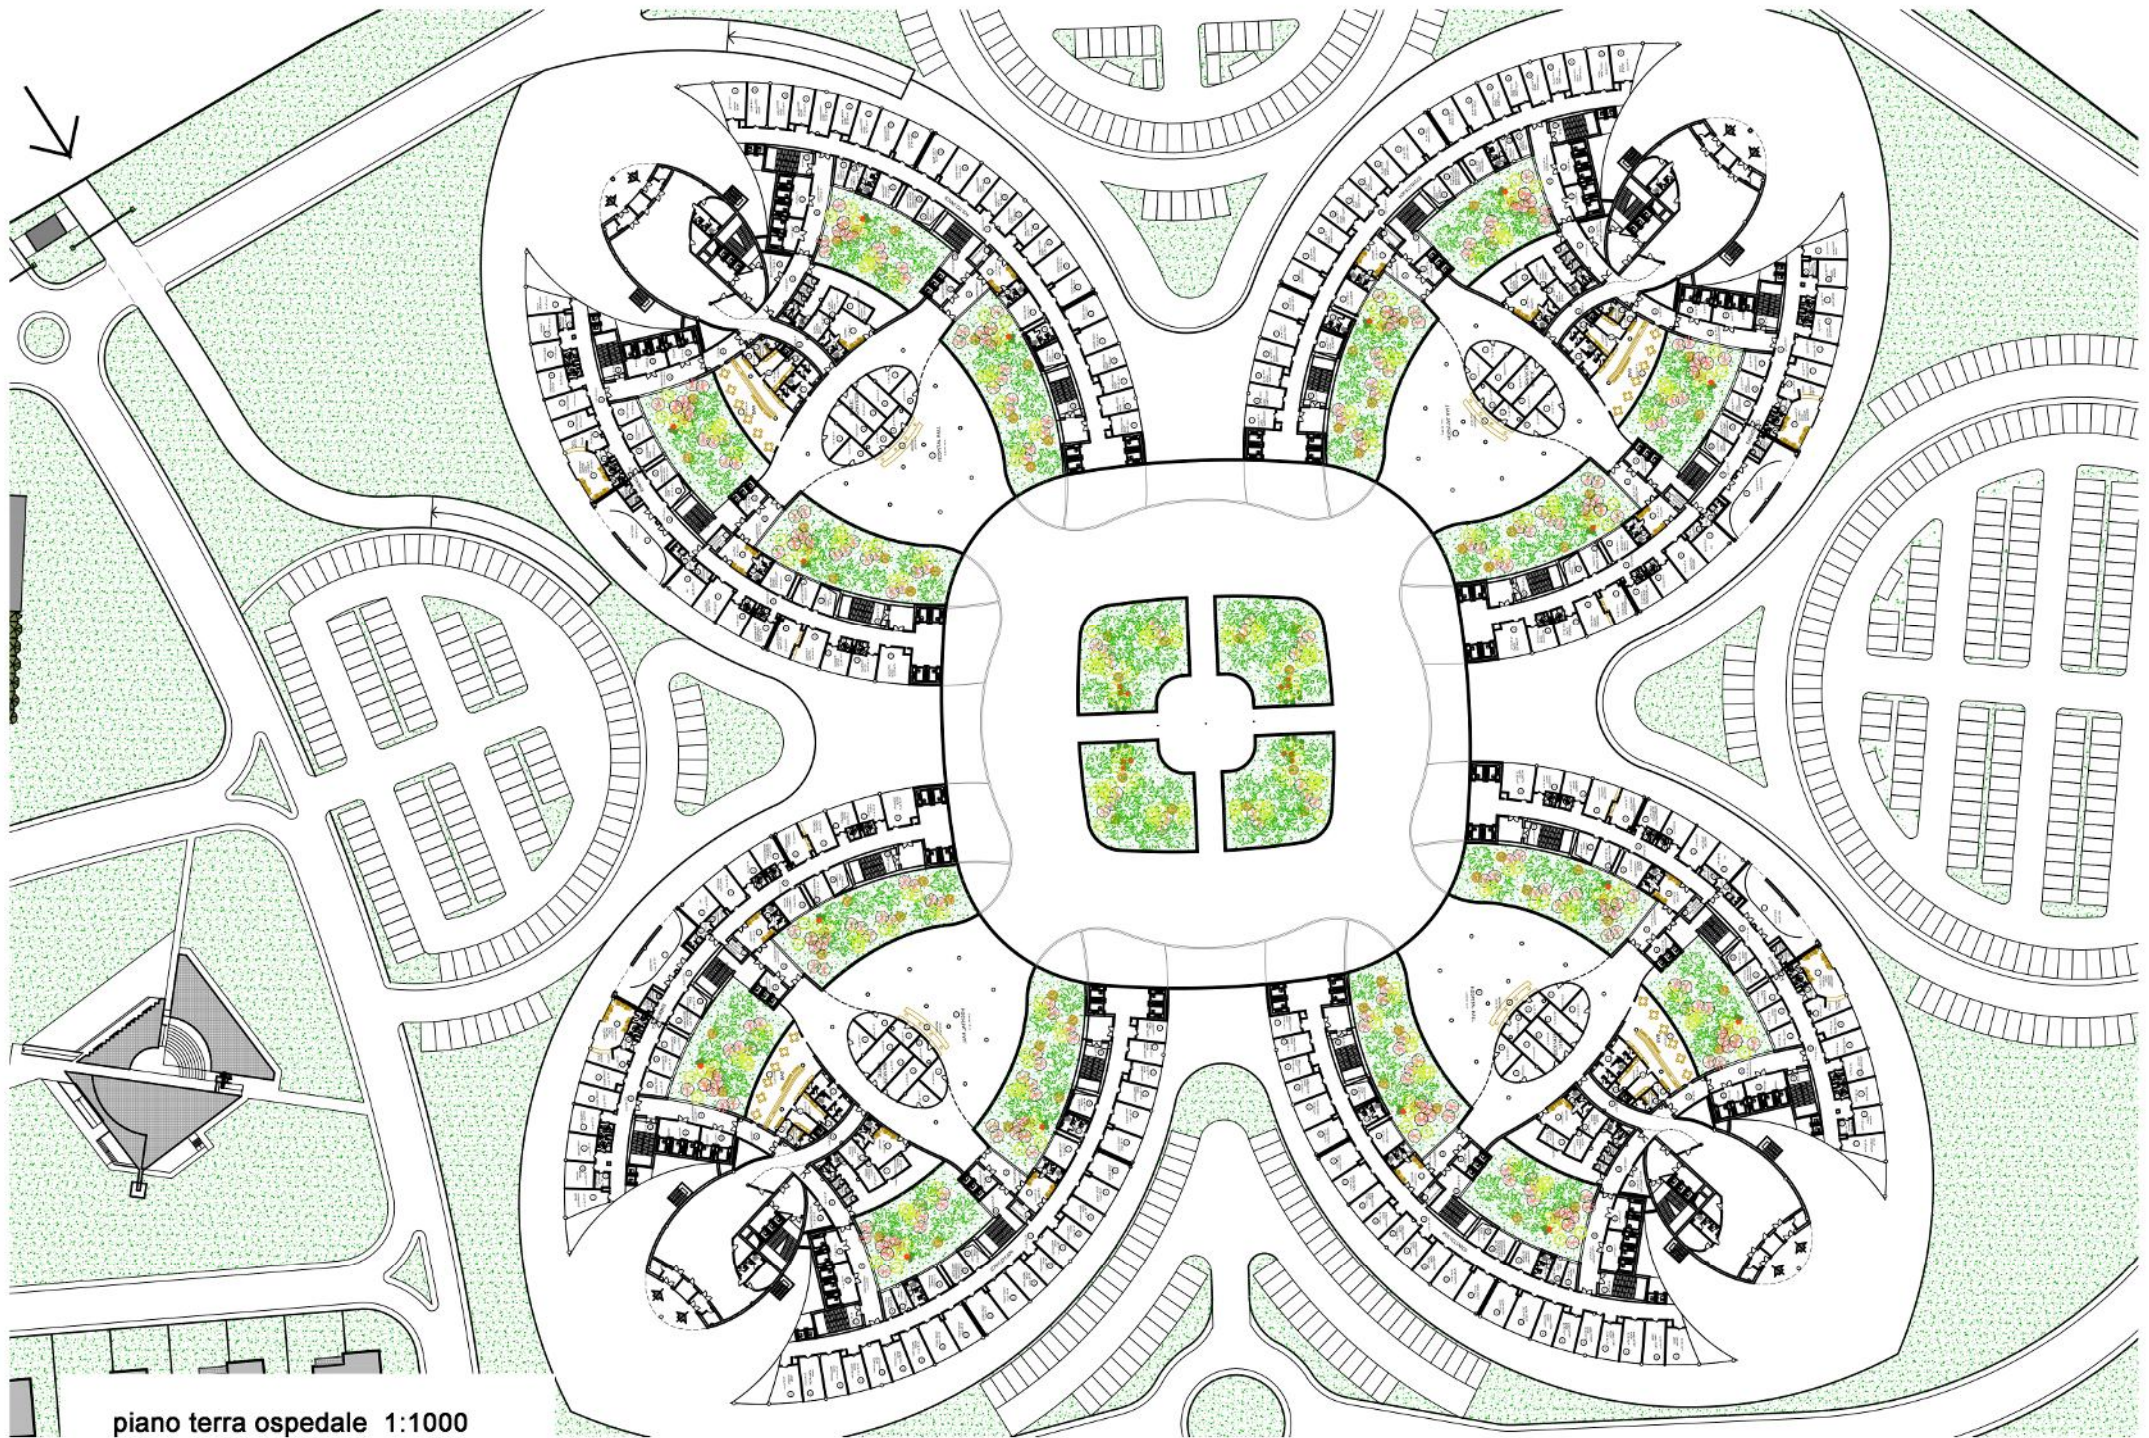


piano terra ospedale 1:1000

OSPEDALE PER 800 POSTI LETTO IN AREA AFRICANA

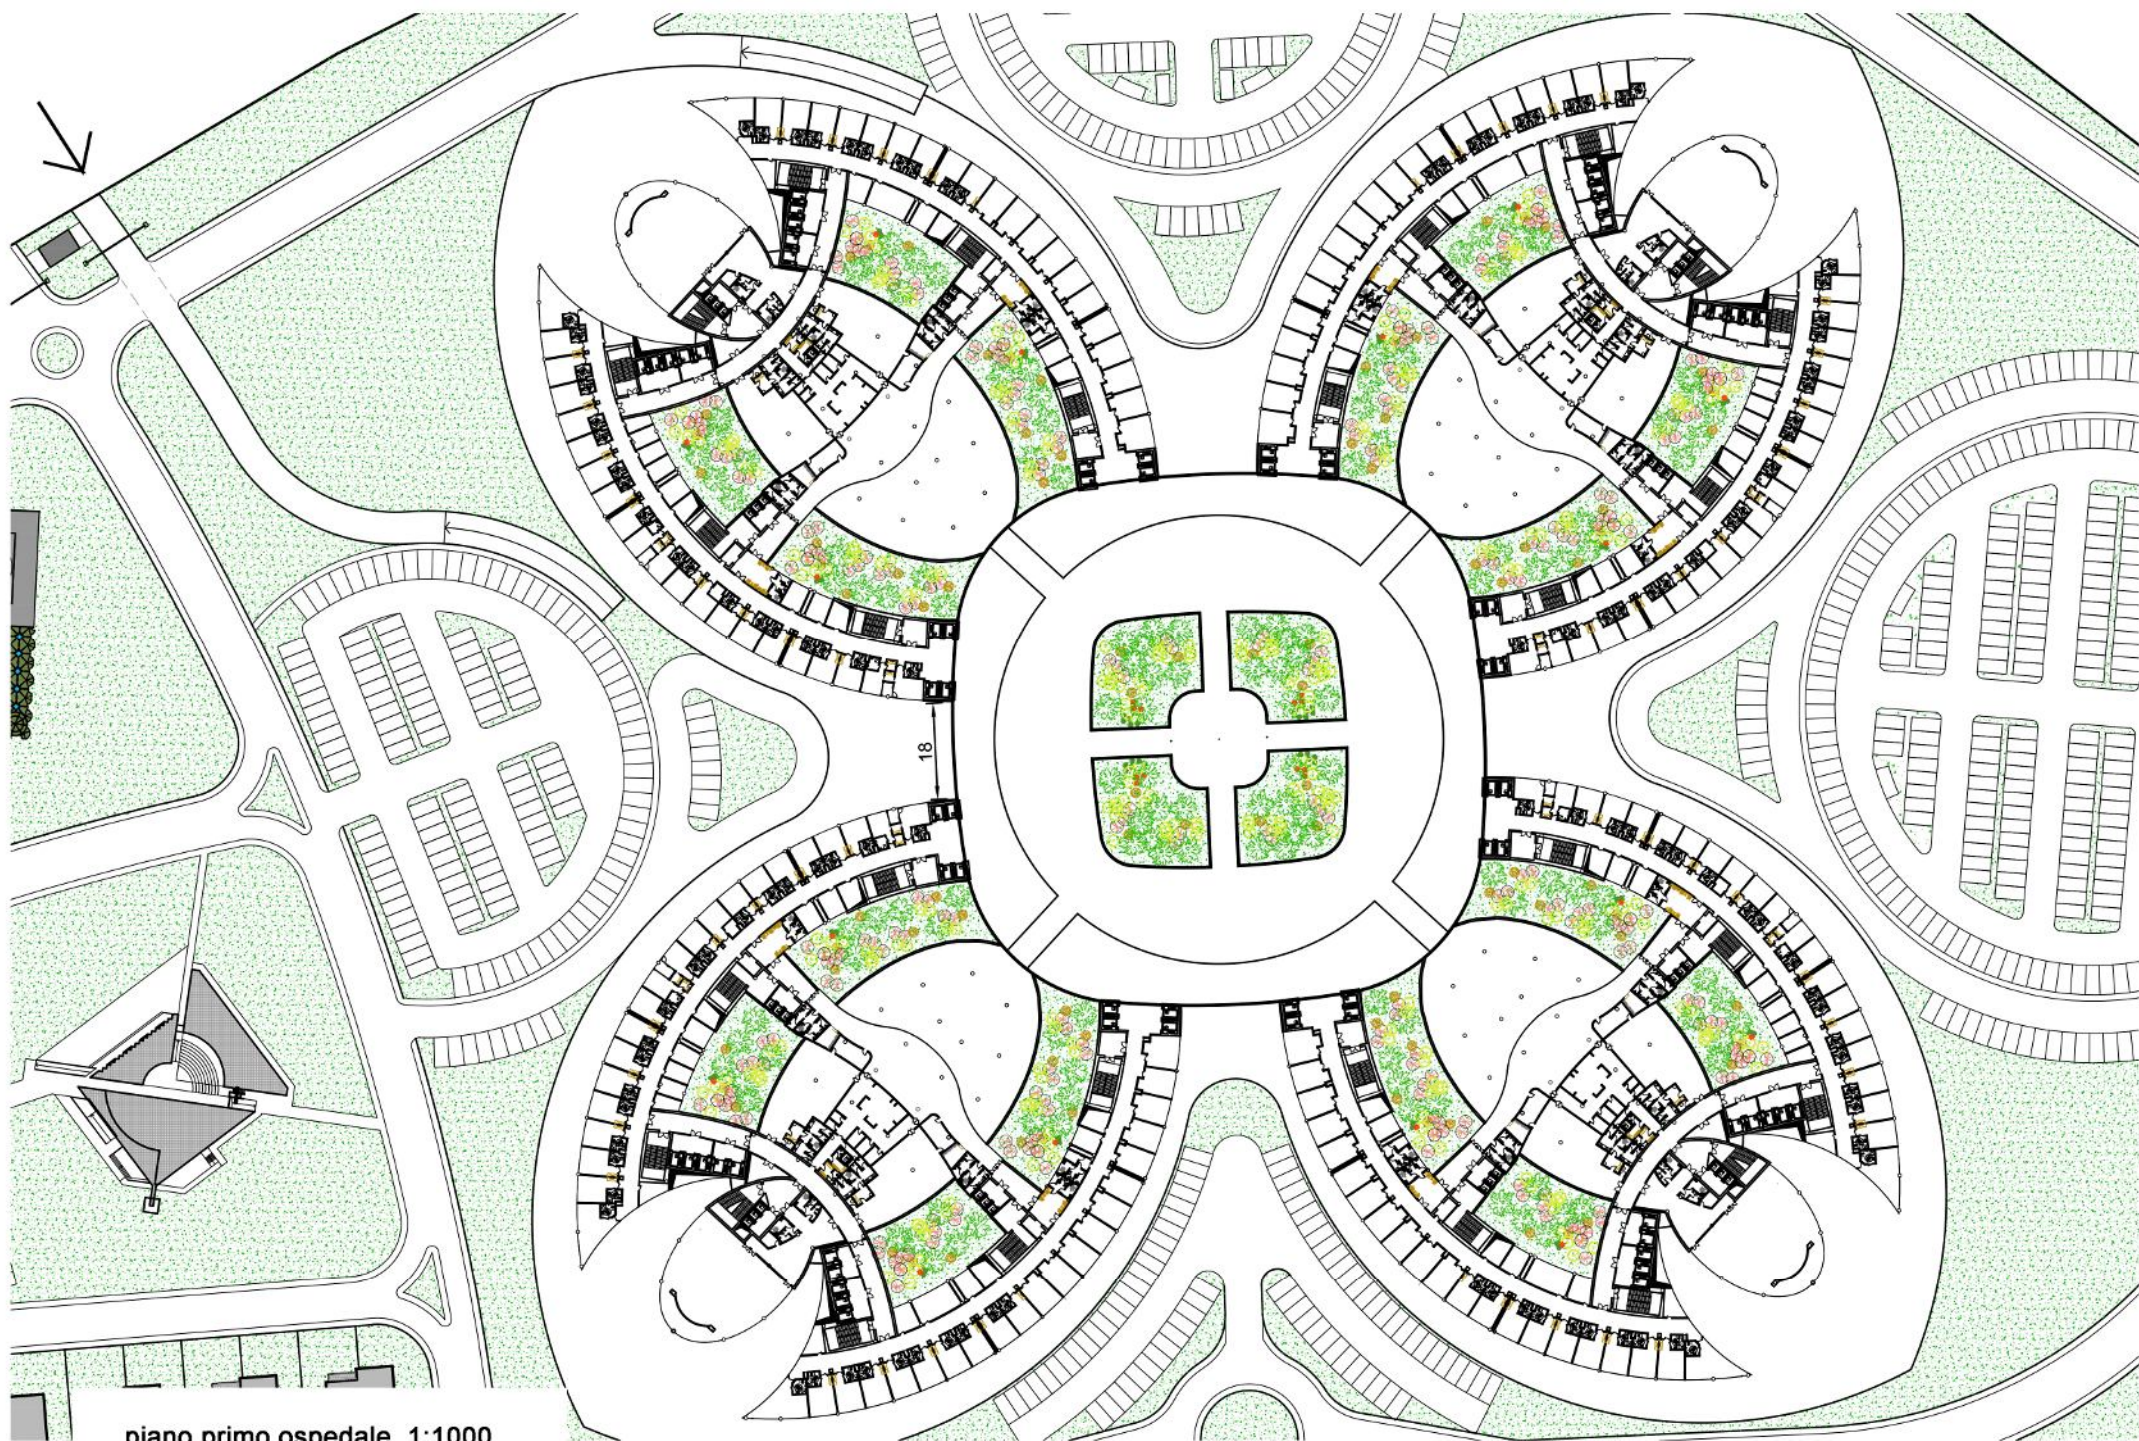

piano primo ospedale 1:1000


OSPEDALE PER 800 POSTI LETTO IN AREA AFRICANA

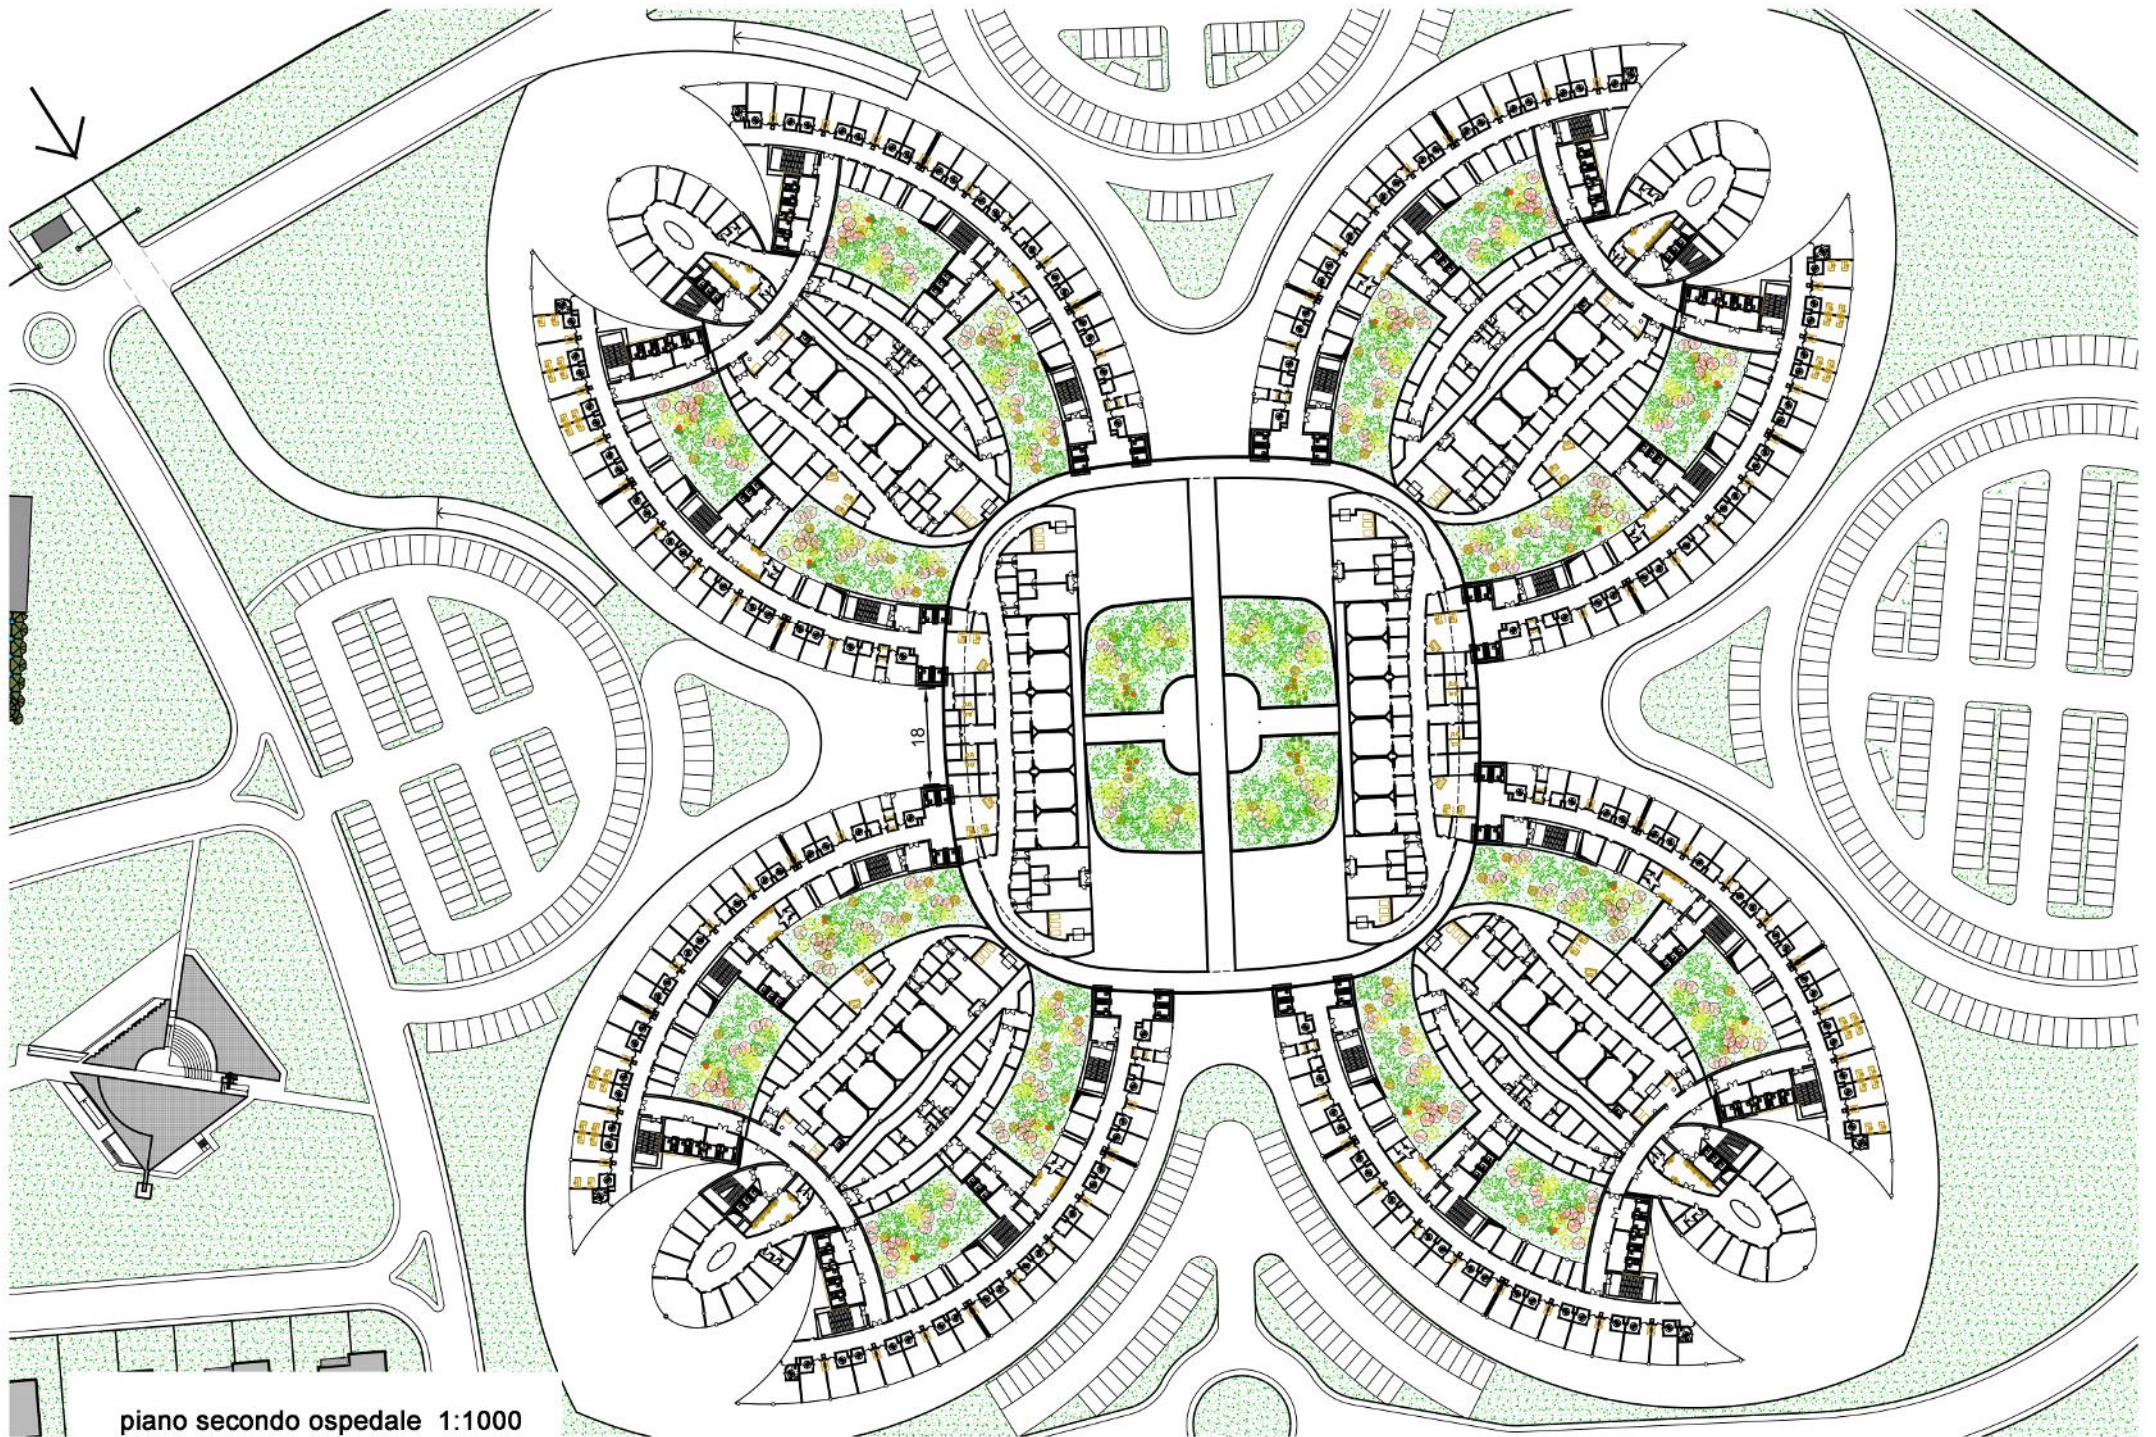

piano secondo ospedale 1:1000


OSPEDALE PER 800 POSTI LETTO IN AREA AFRICANA

studiomaroni
architetti associati

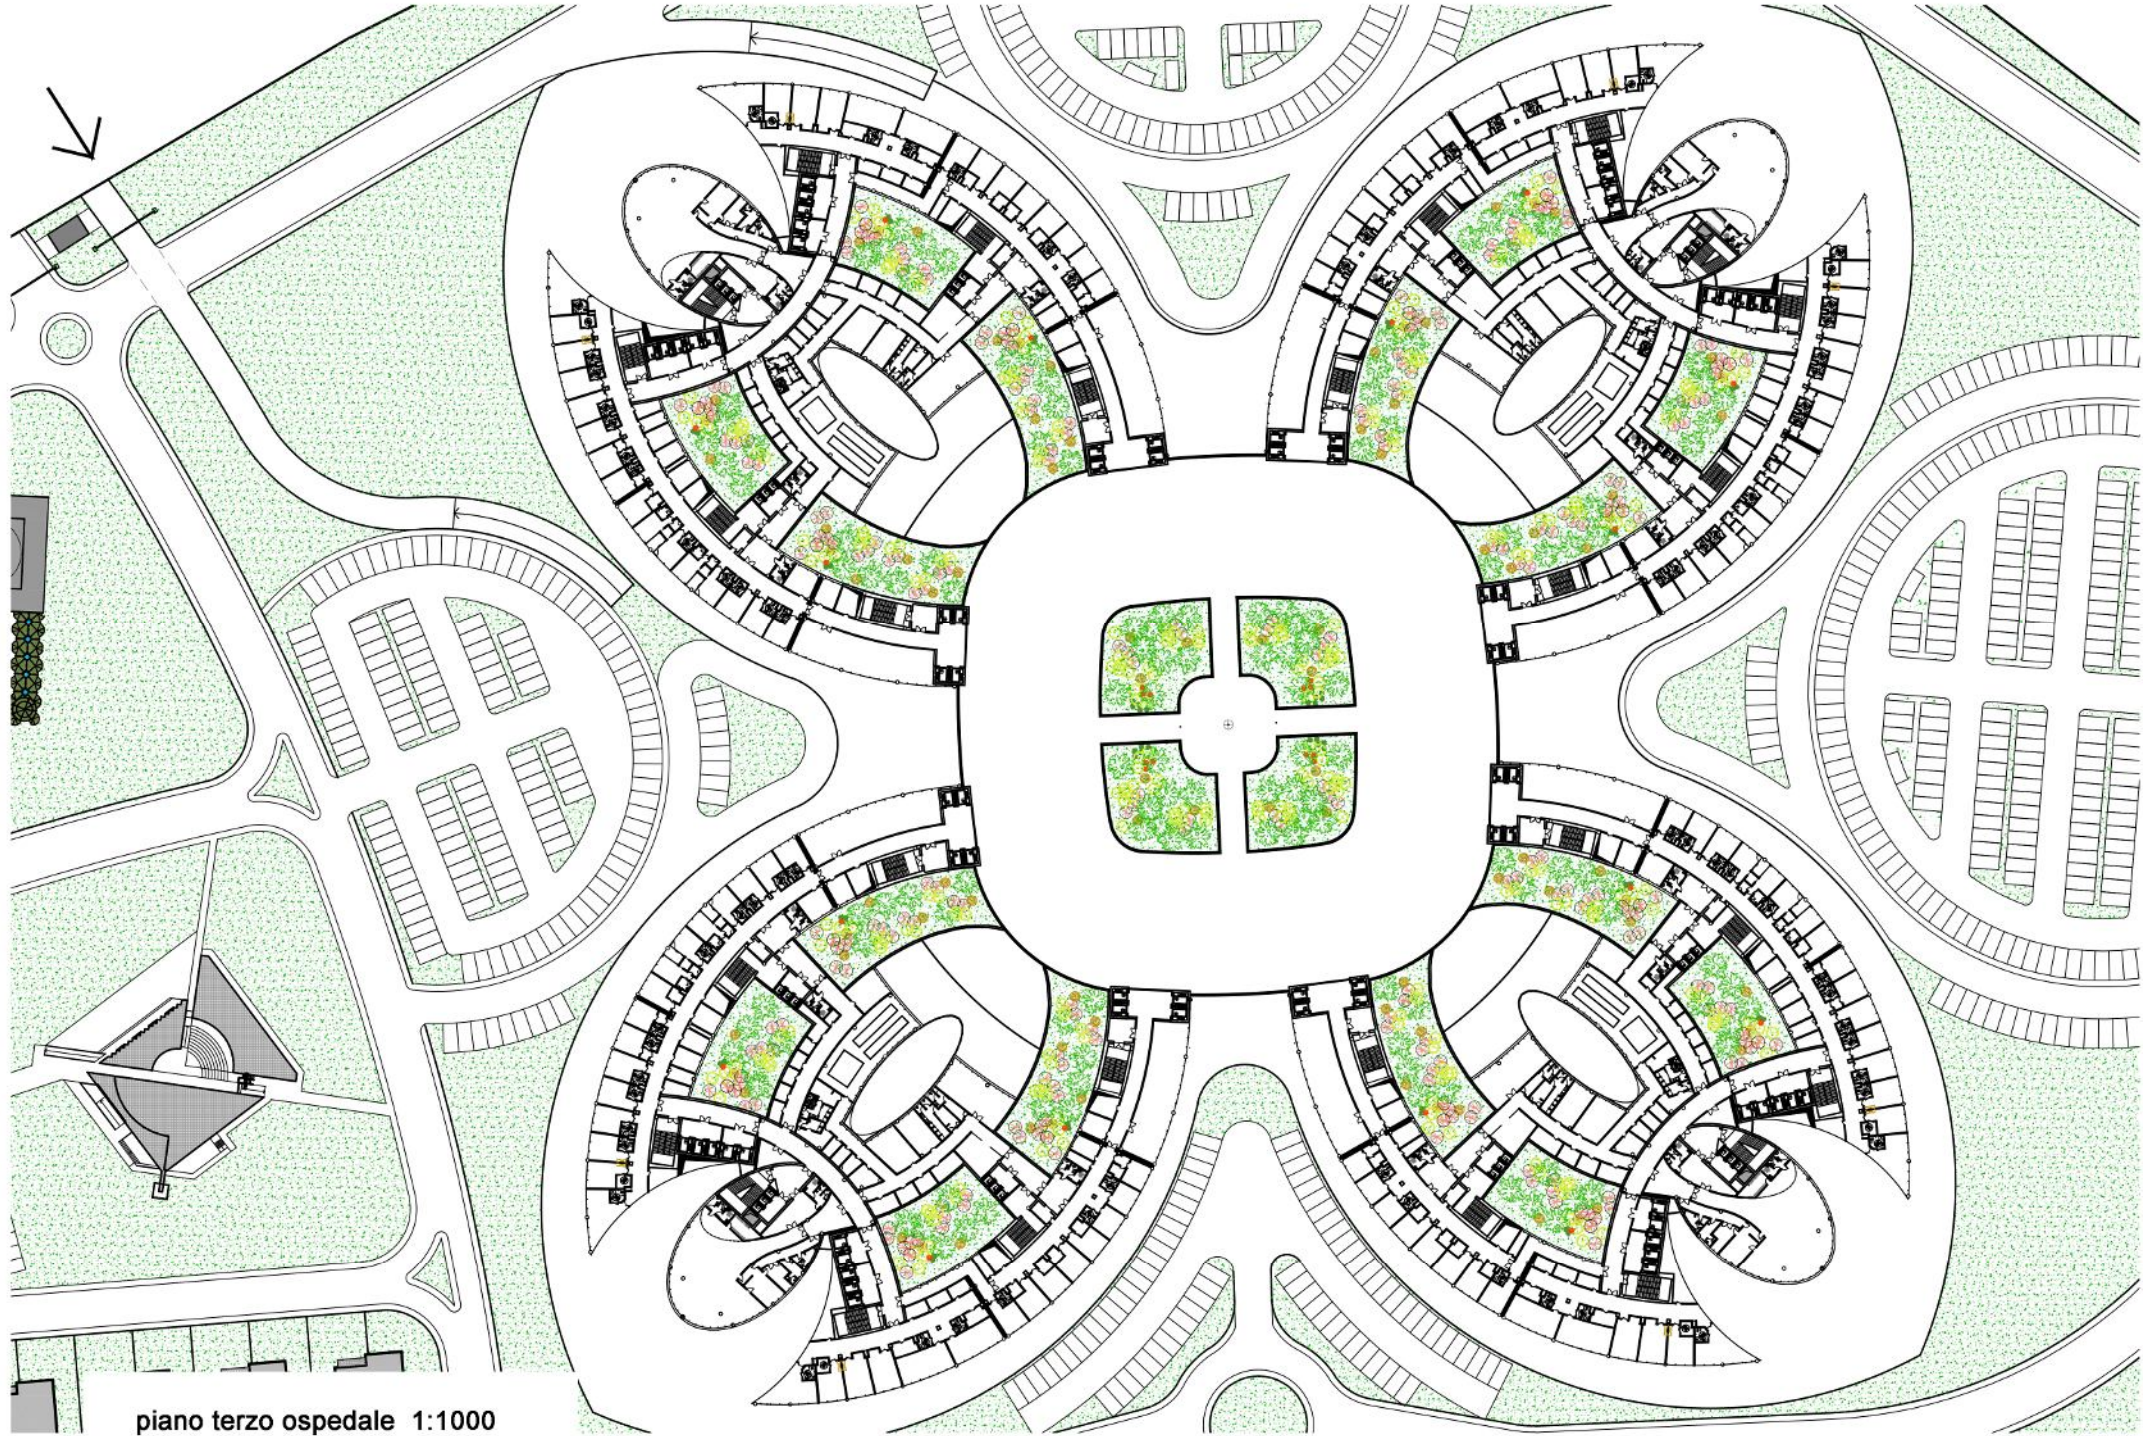


piano terzo ospedale 1:1000

OSPEDALE PER 800 POSTI LETTO IN AREA AFRICANA

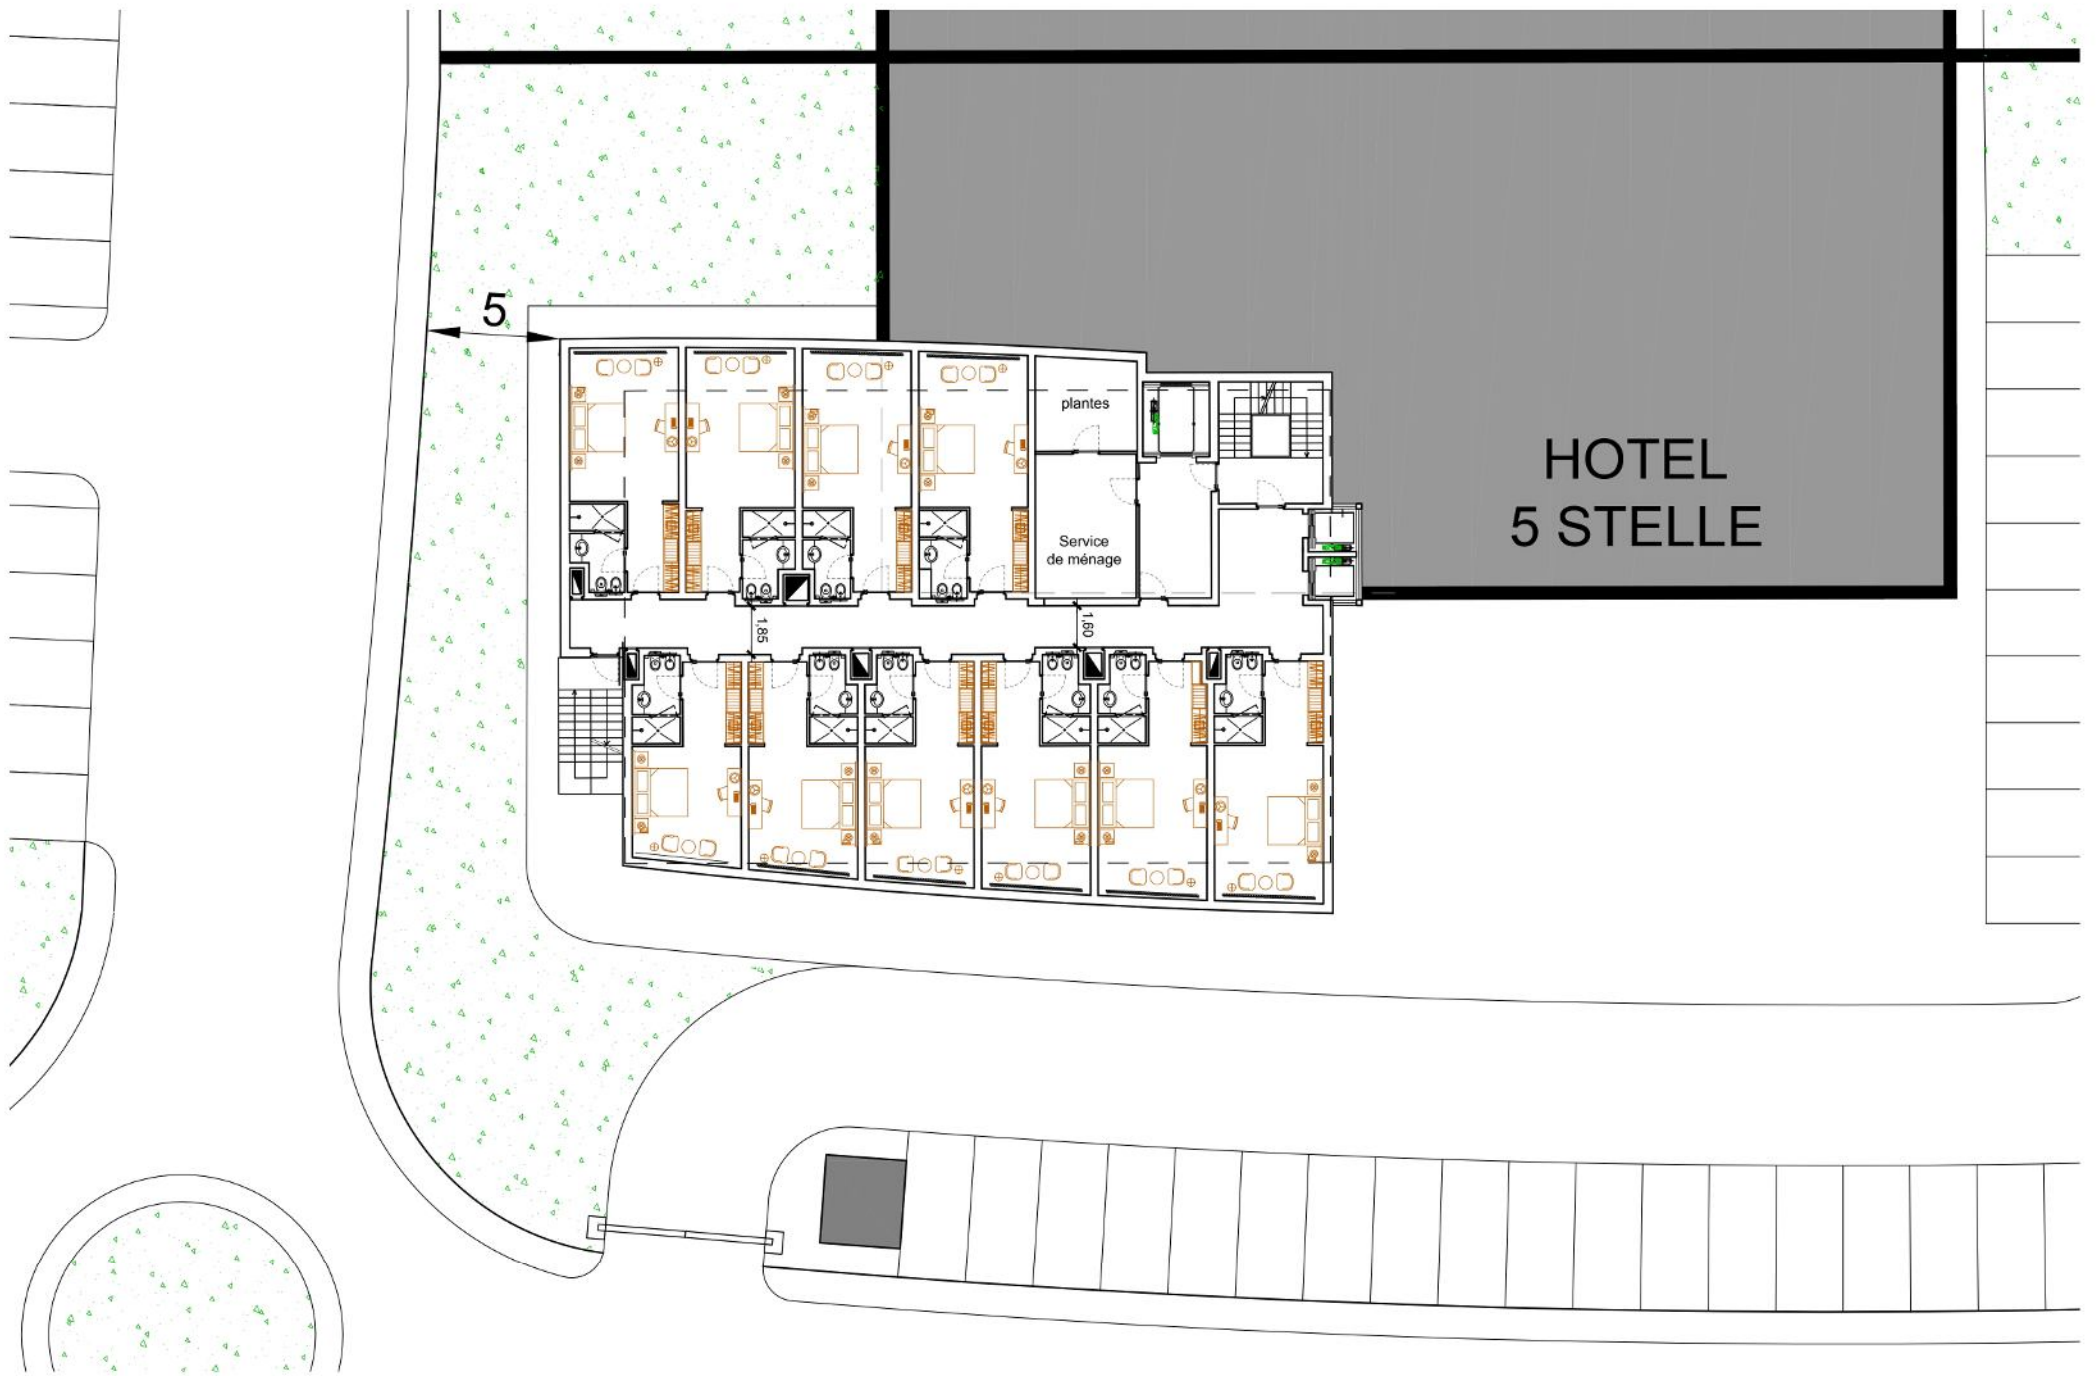

hotel 1:200

OSPEDALE PER 800 POSTI LETTO IN AREA AFRICANA

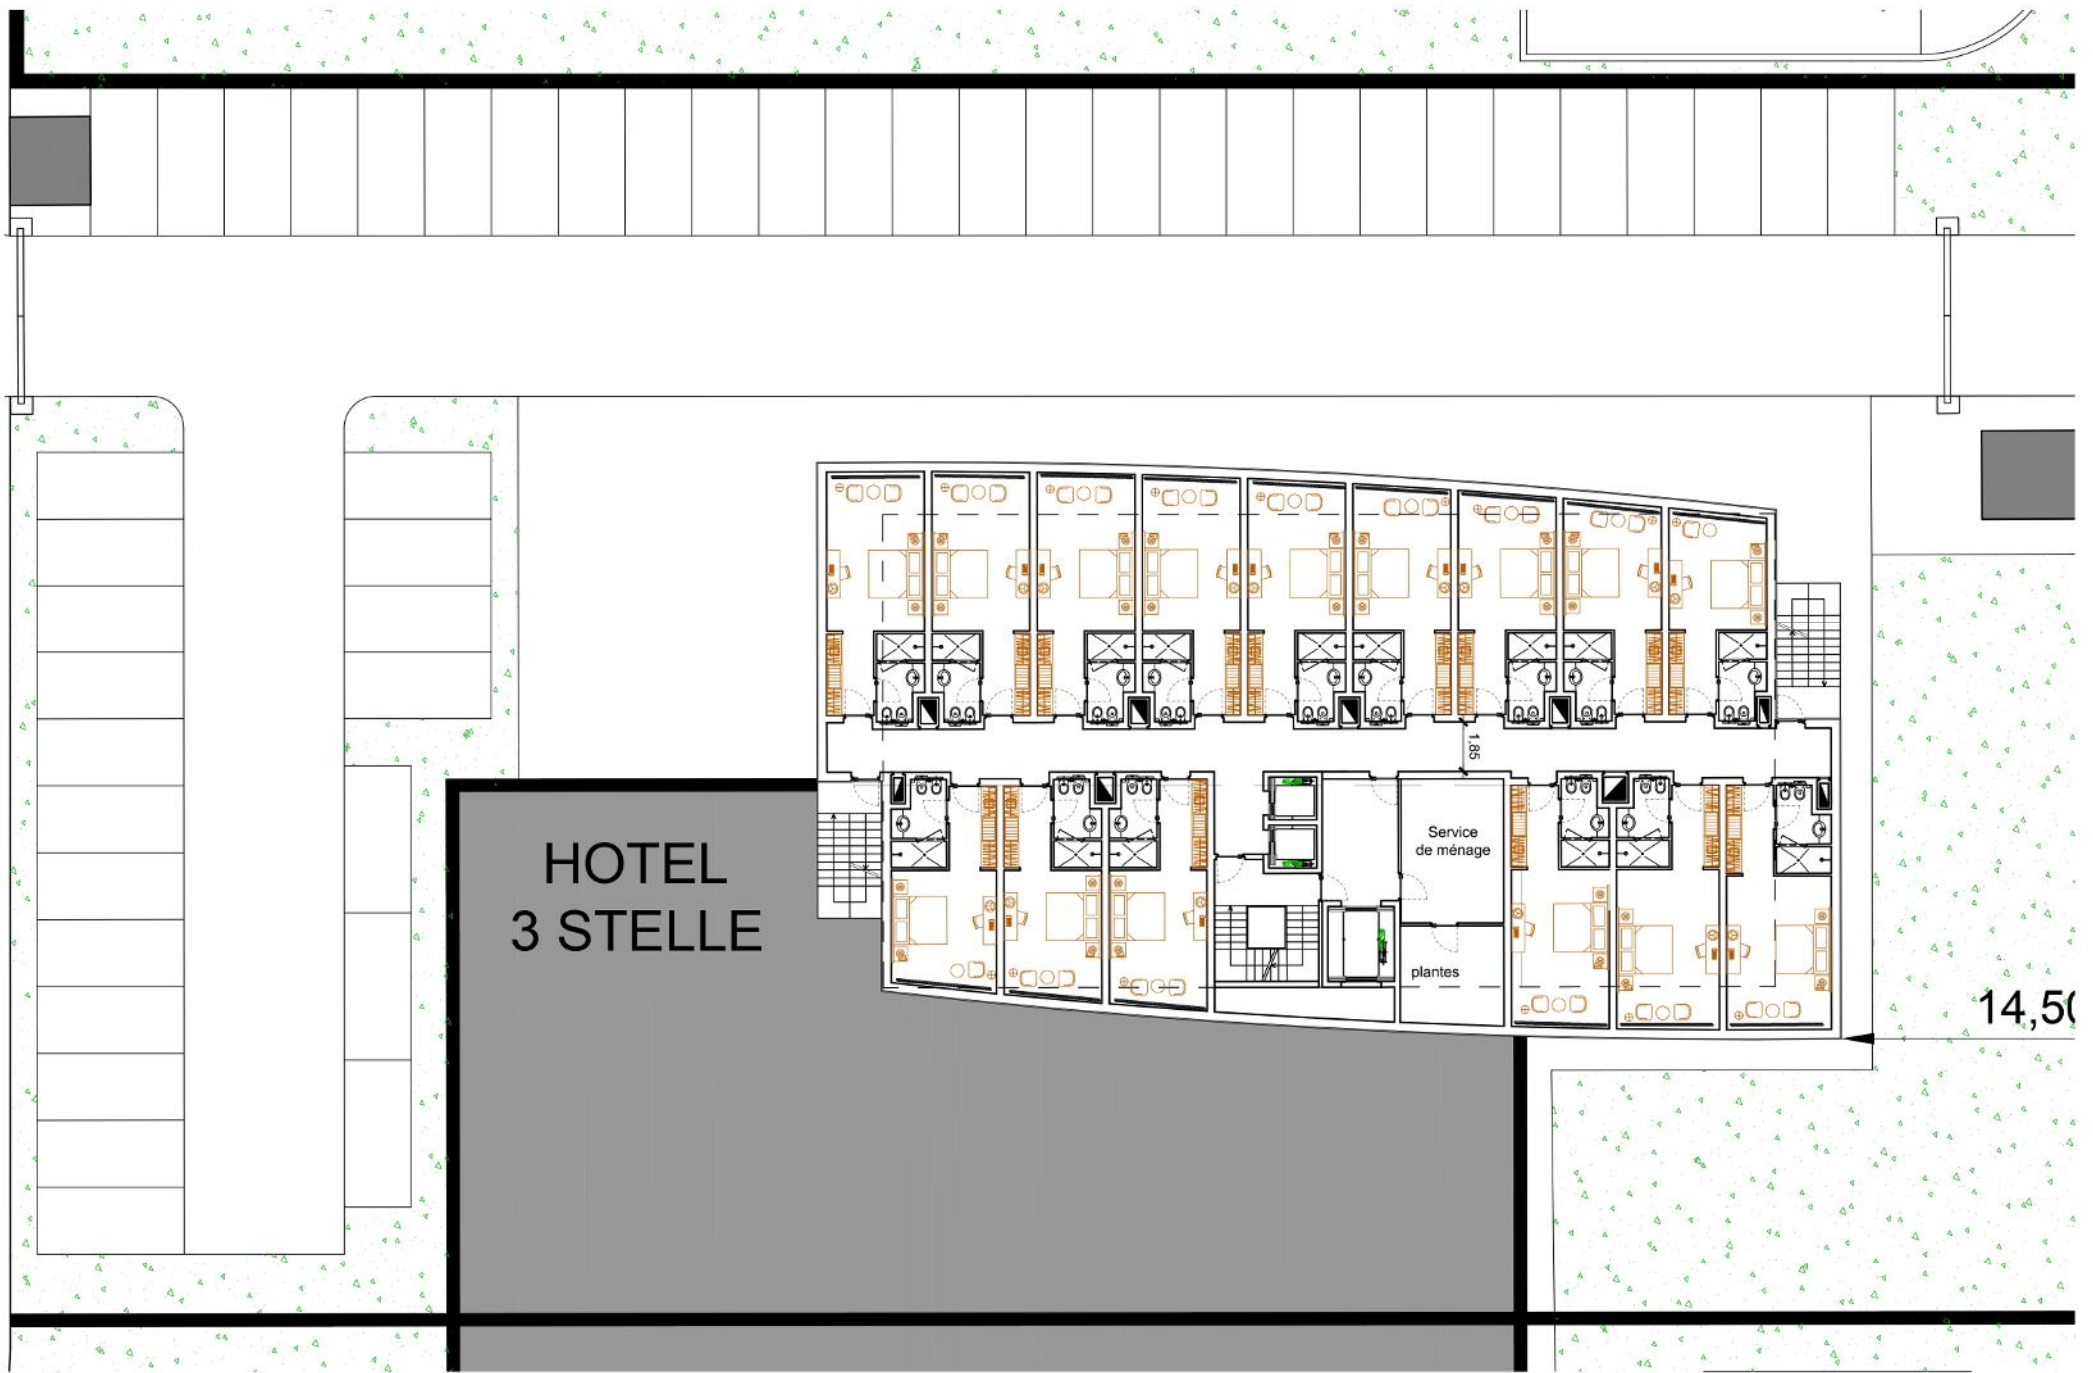

HOTEL
3 STELLE

1,36

Service
de ménage


plantes

14,50

hotel 1:200

OSPEDALE PER 800 POSTI LETTO IN AREA AFRICANA



studiomaroni
architetti associati

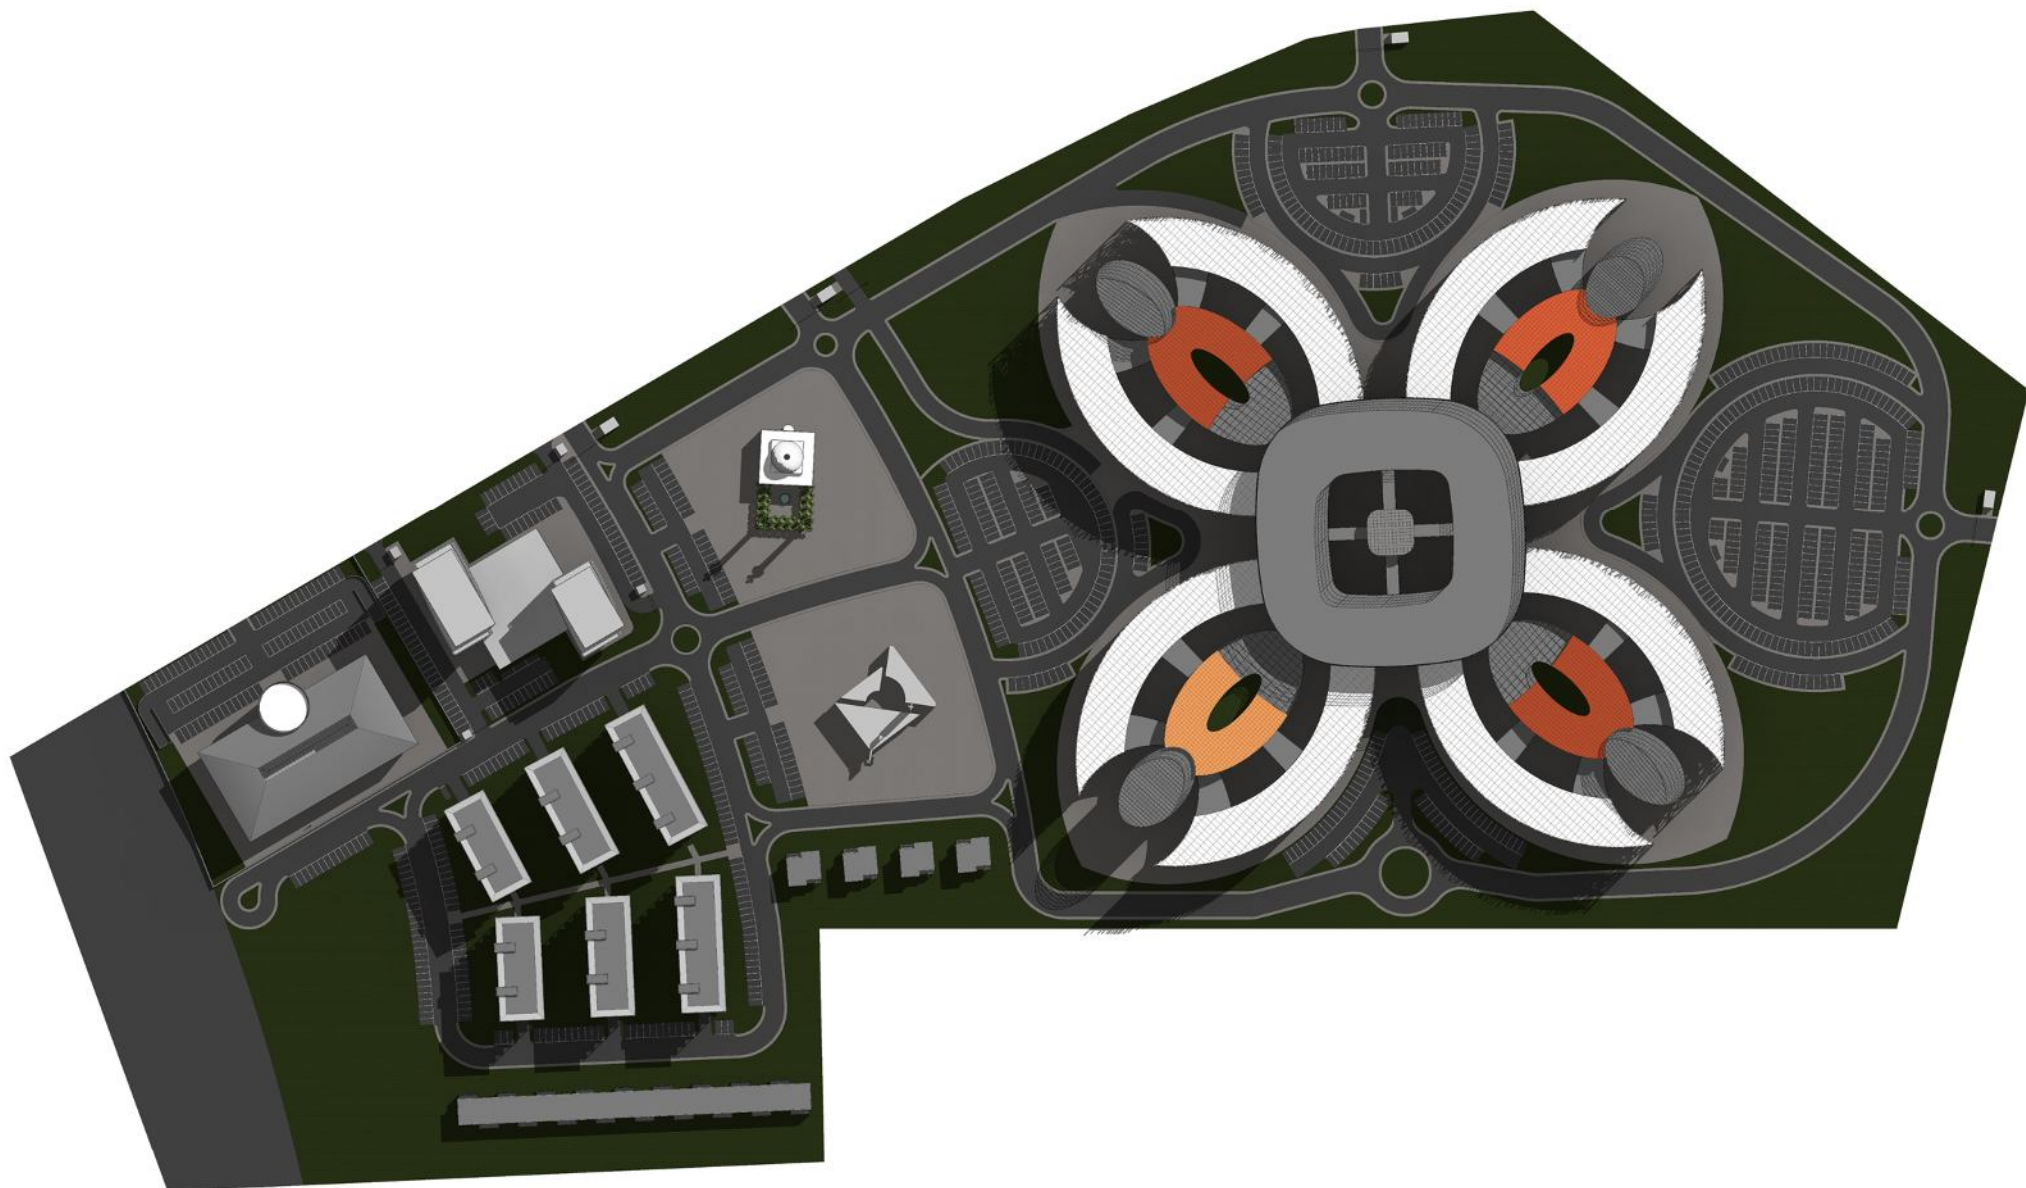



OSPEDALE PER 800 POSTI LETTO IN AREA AFRICANA




OSPEDALE PER 800 POSTI LETTO IN AREA AFRICANA

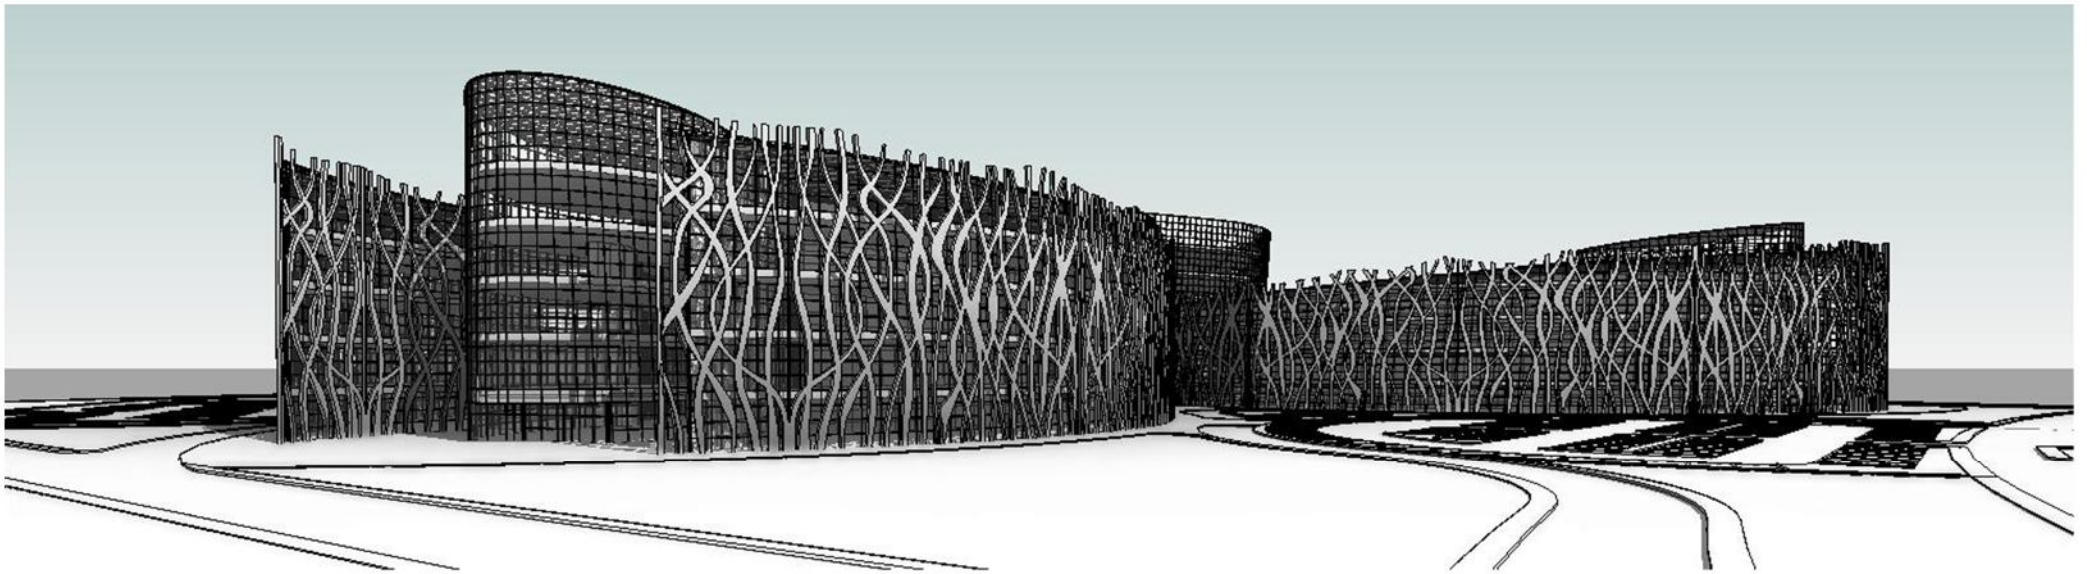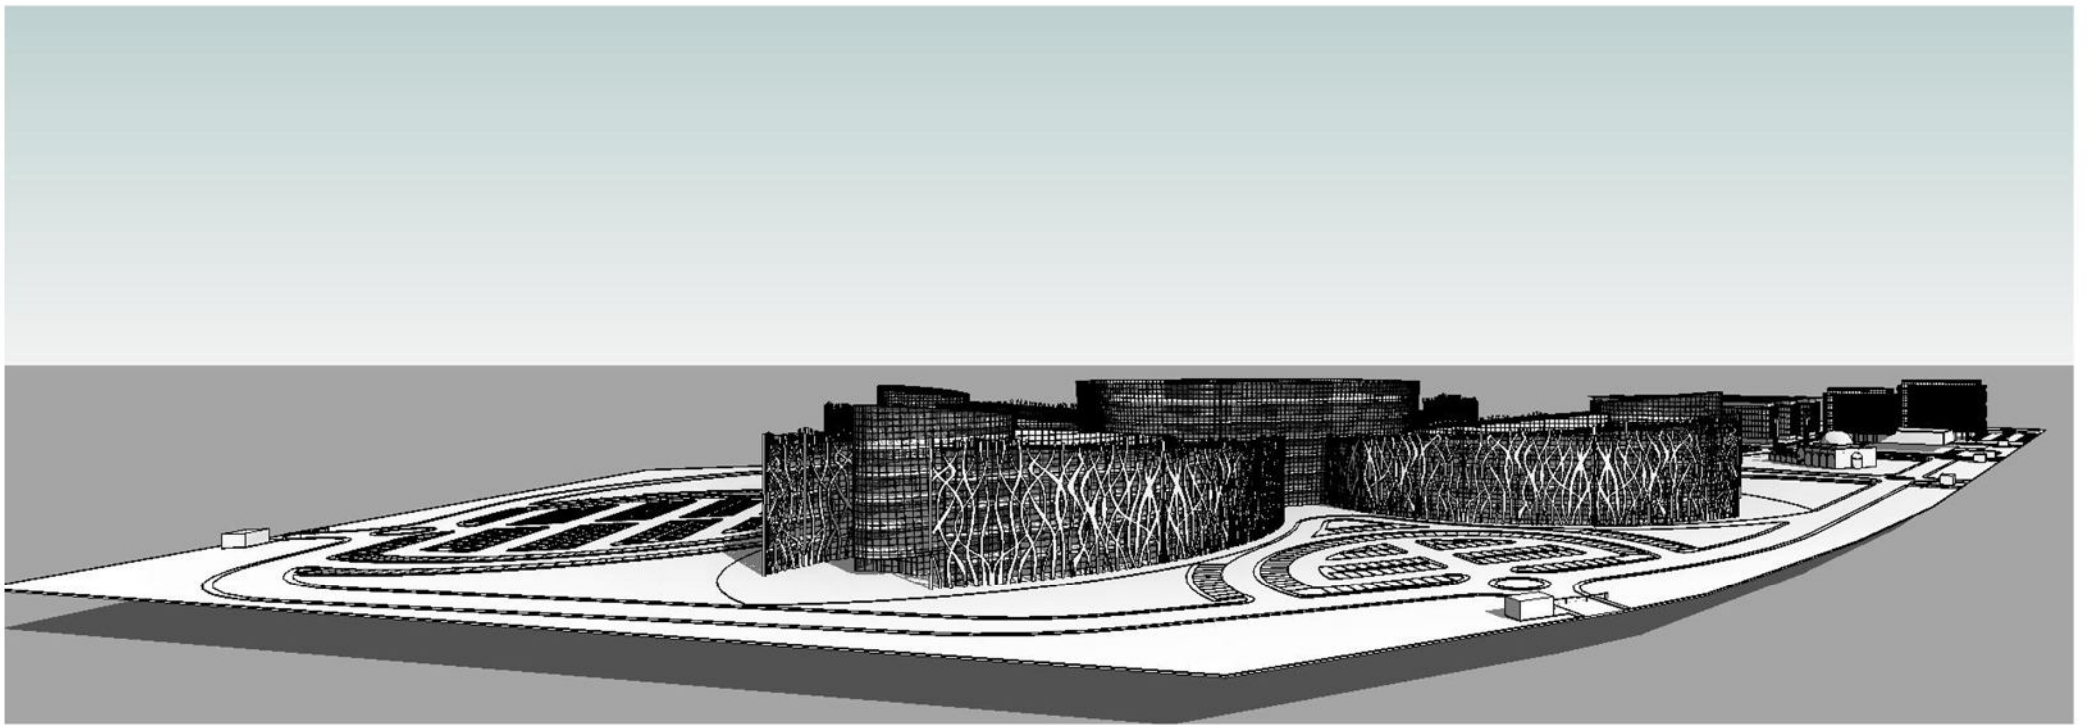

OSPEDALE PER 800 POSTI LETTO IN AREA AFRICANA

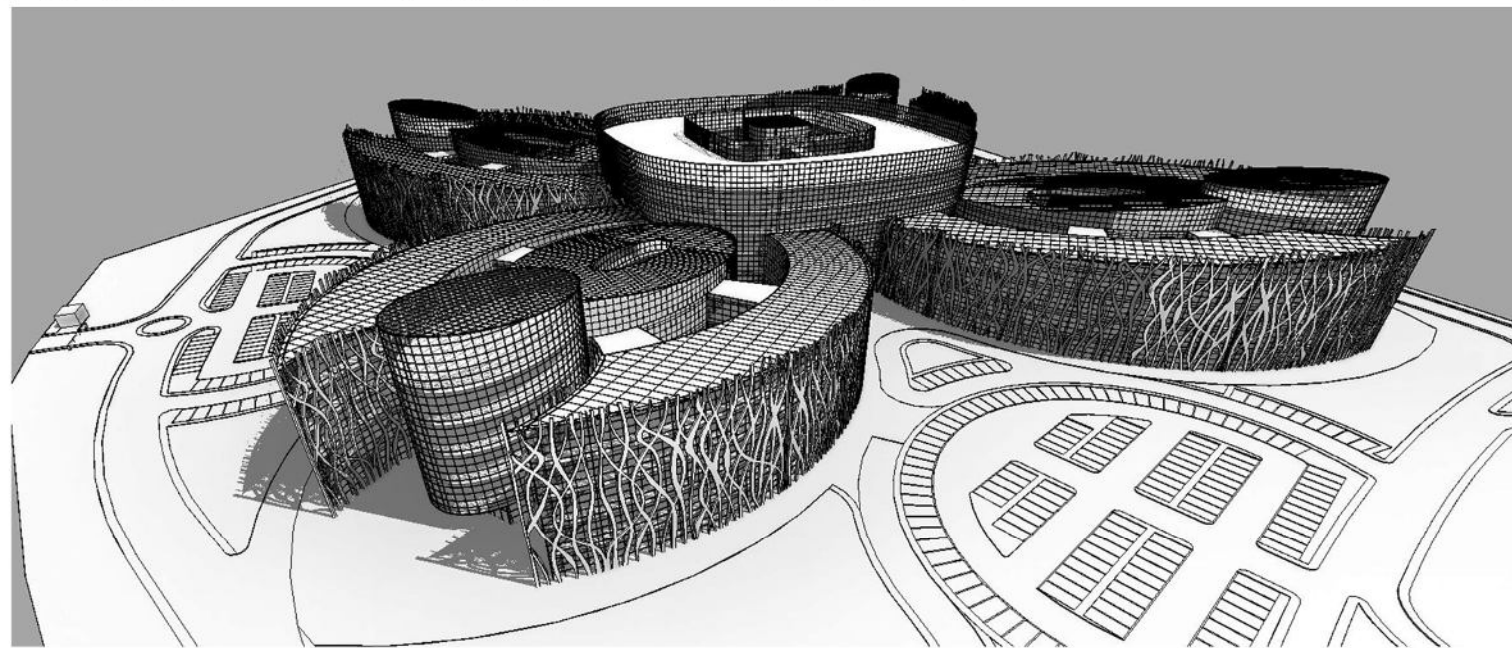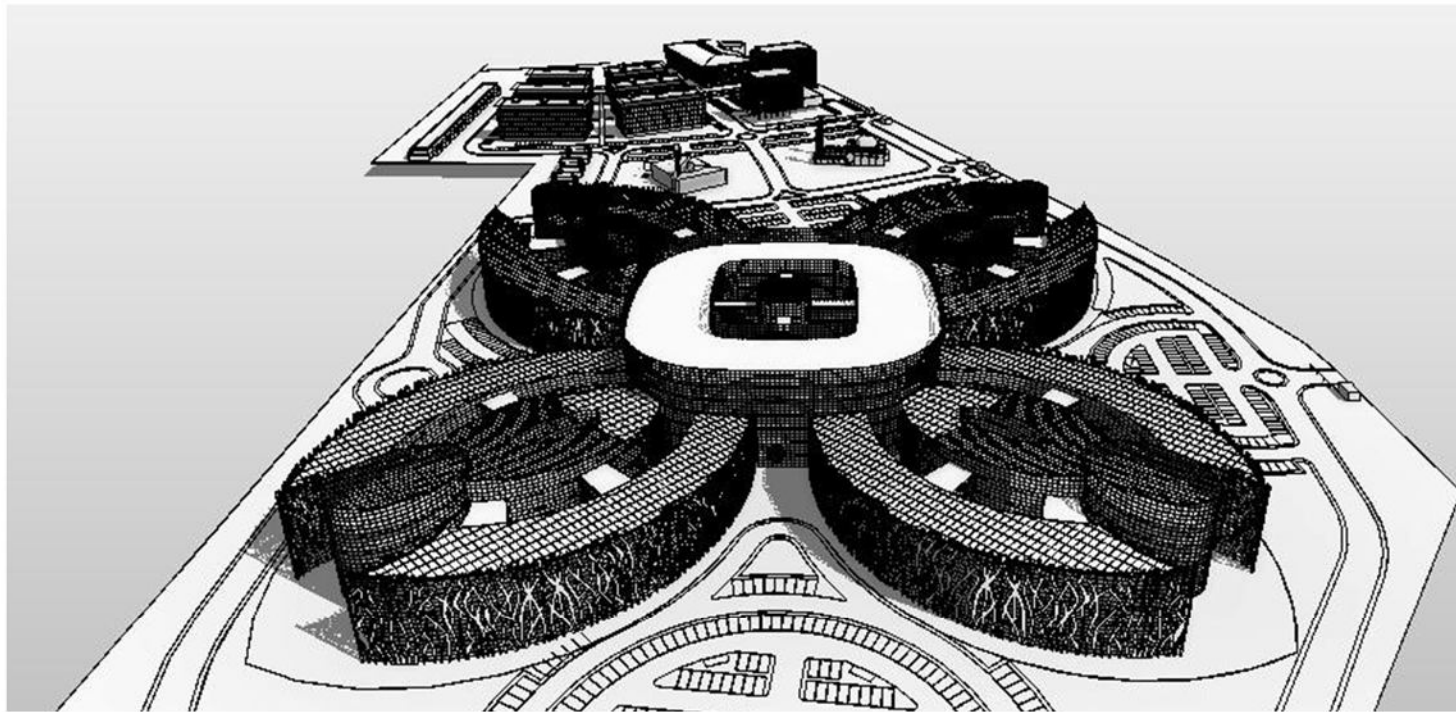

OSPEDALE PER 800 POSTI LETTO IN AREA AFRICANA

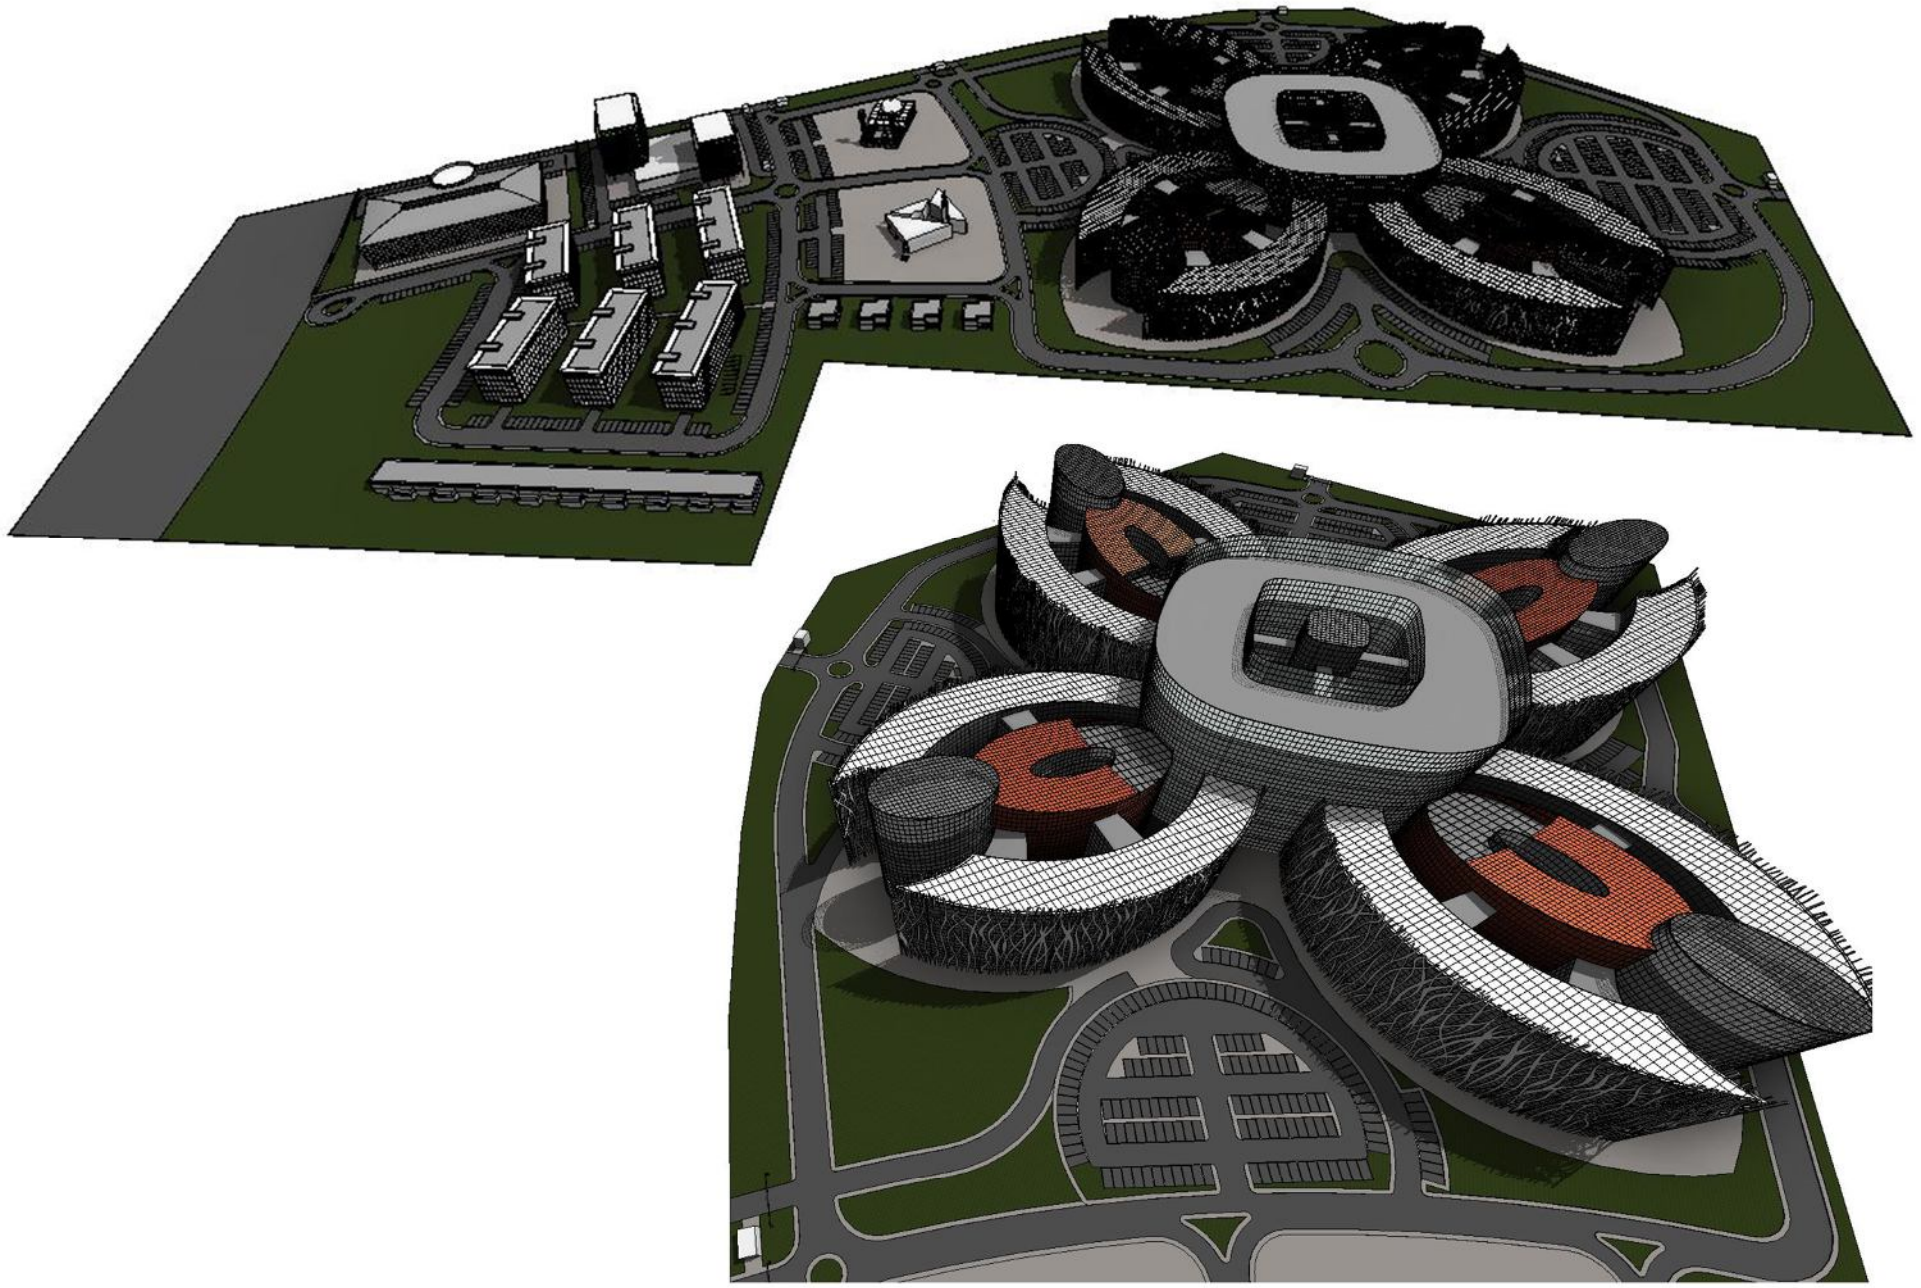


OSPEDALE PER 800 POSTI LETTO IN AREA AFRICANA




OSPEDALE PER 800 POSTI LETTO IN AREA AFRICANA




OSPEDALE PER 800 POSTI LETTO IN AREA AFRICANA

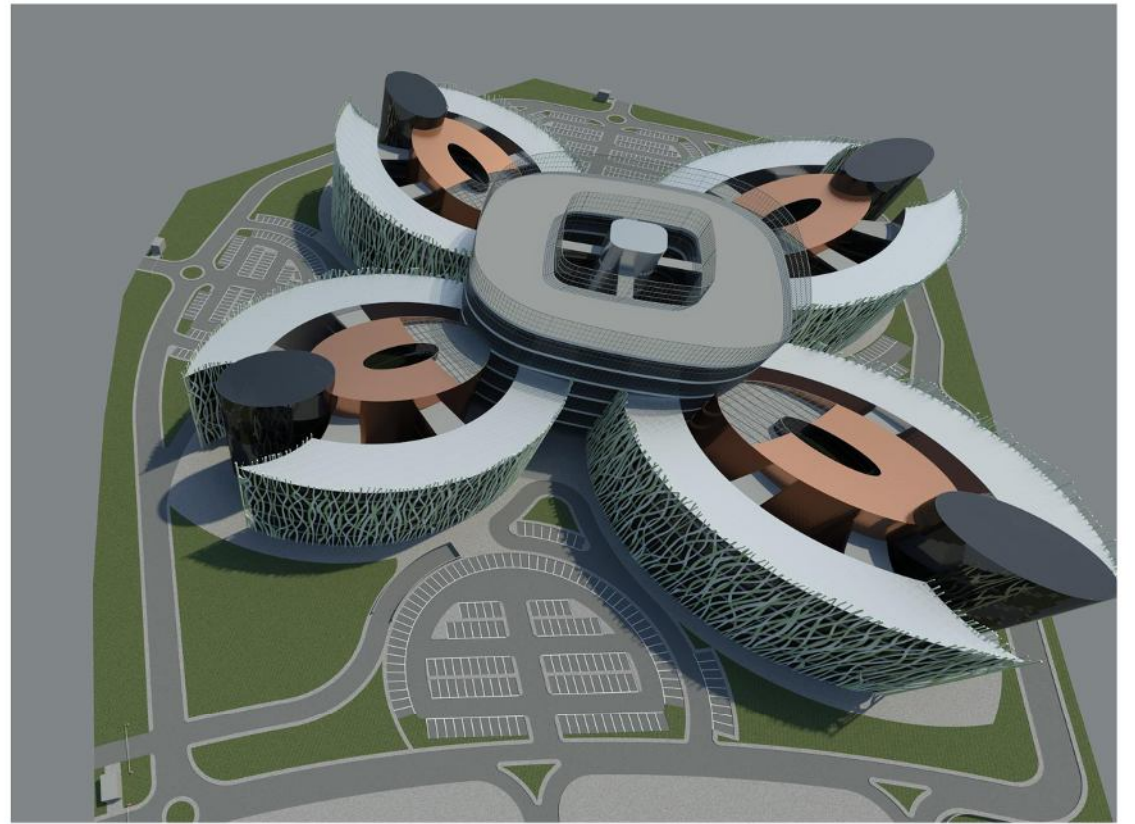


OSPEDALE PER 800 POSTI LETTO IN AREA AFRICANA

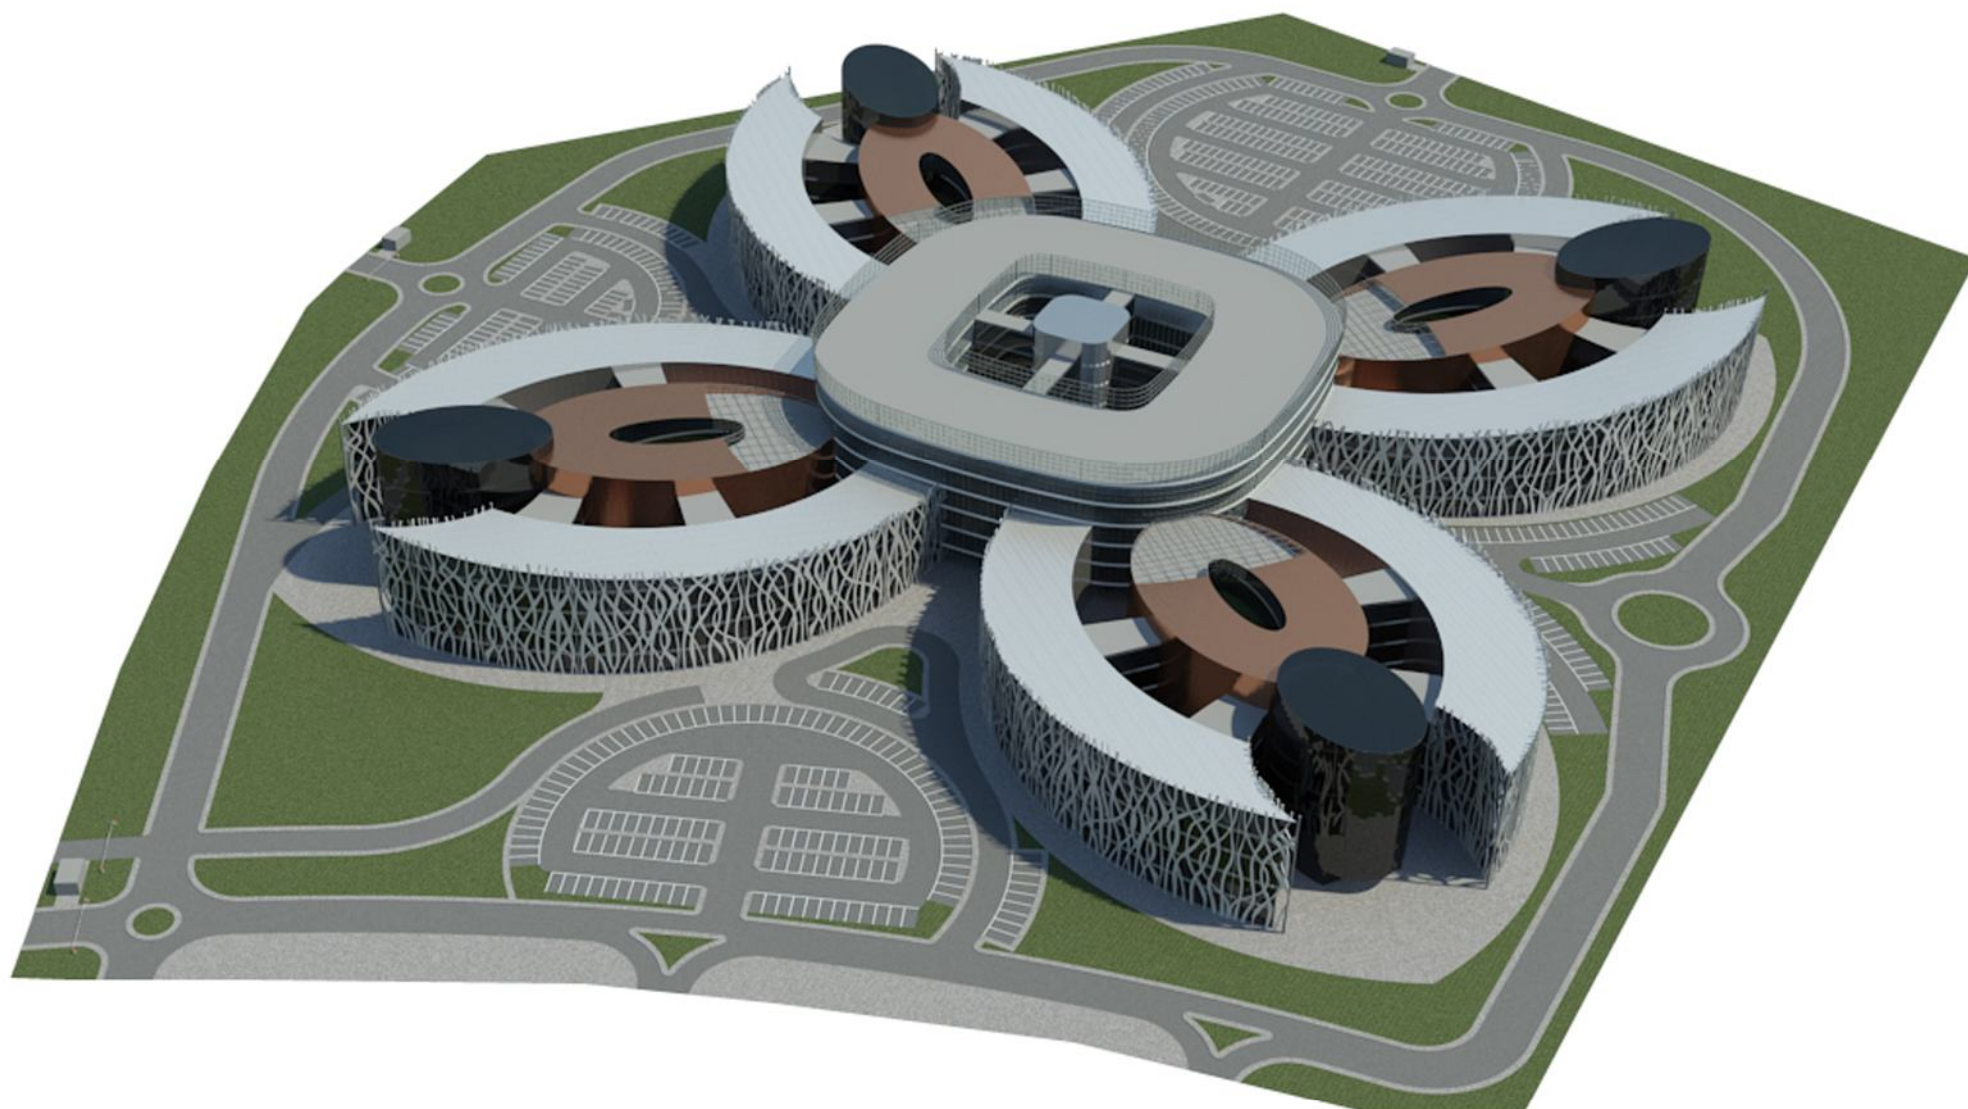

OSPEDALE PER 800 POSTI LETTO IN AREA AFRICANA

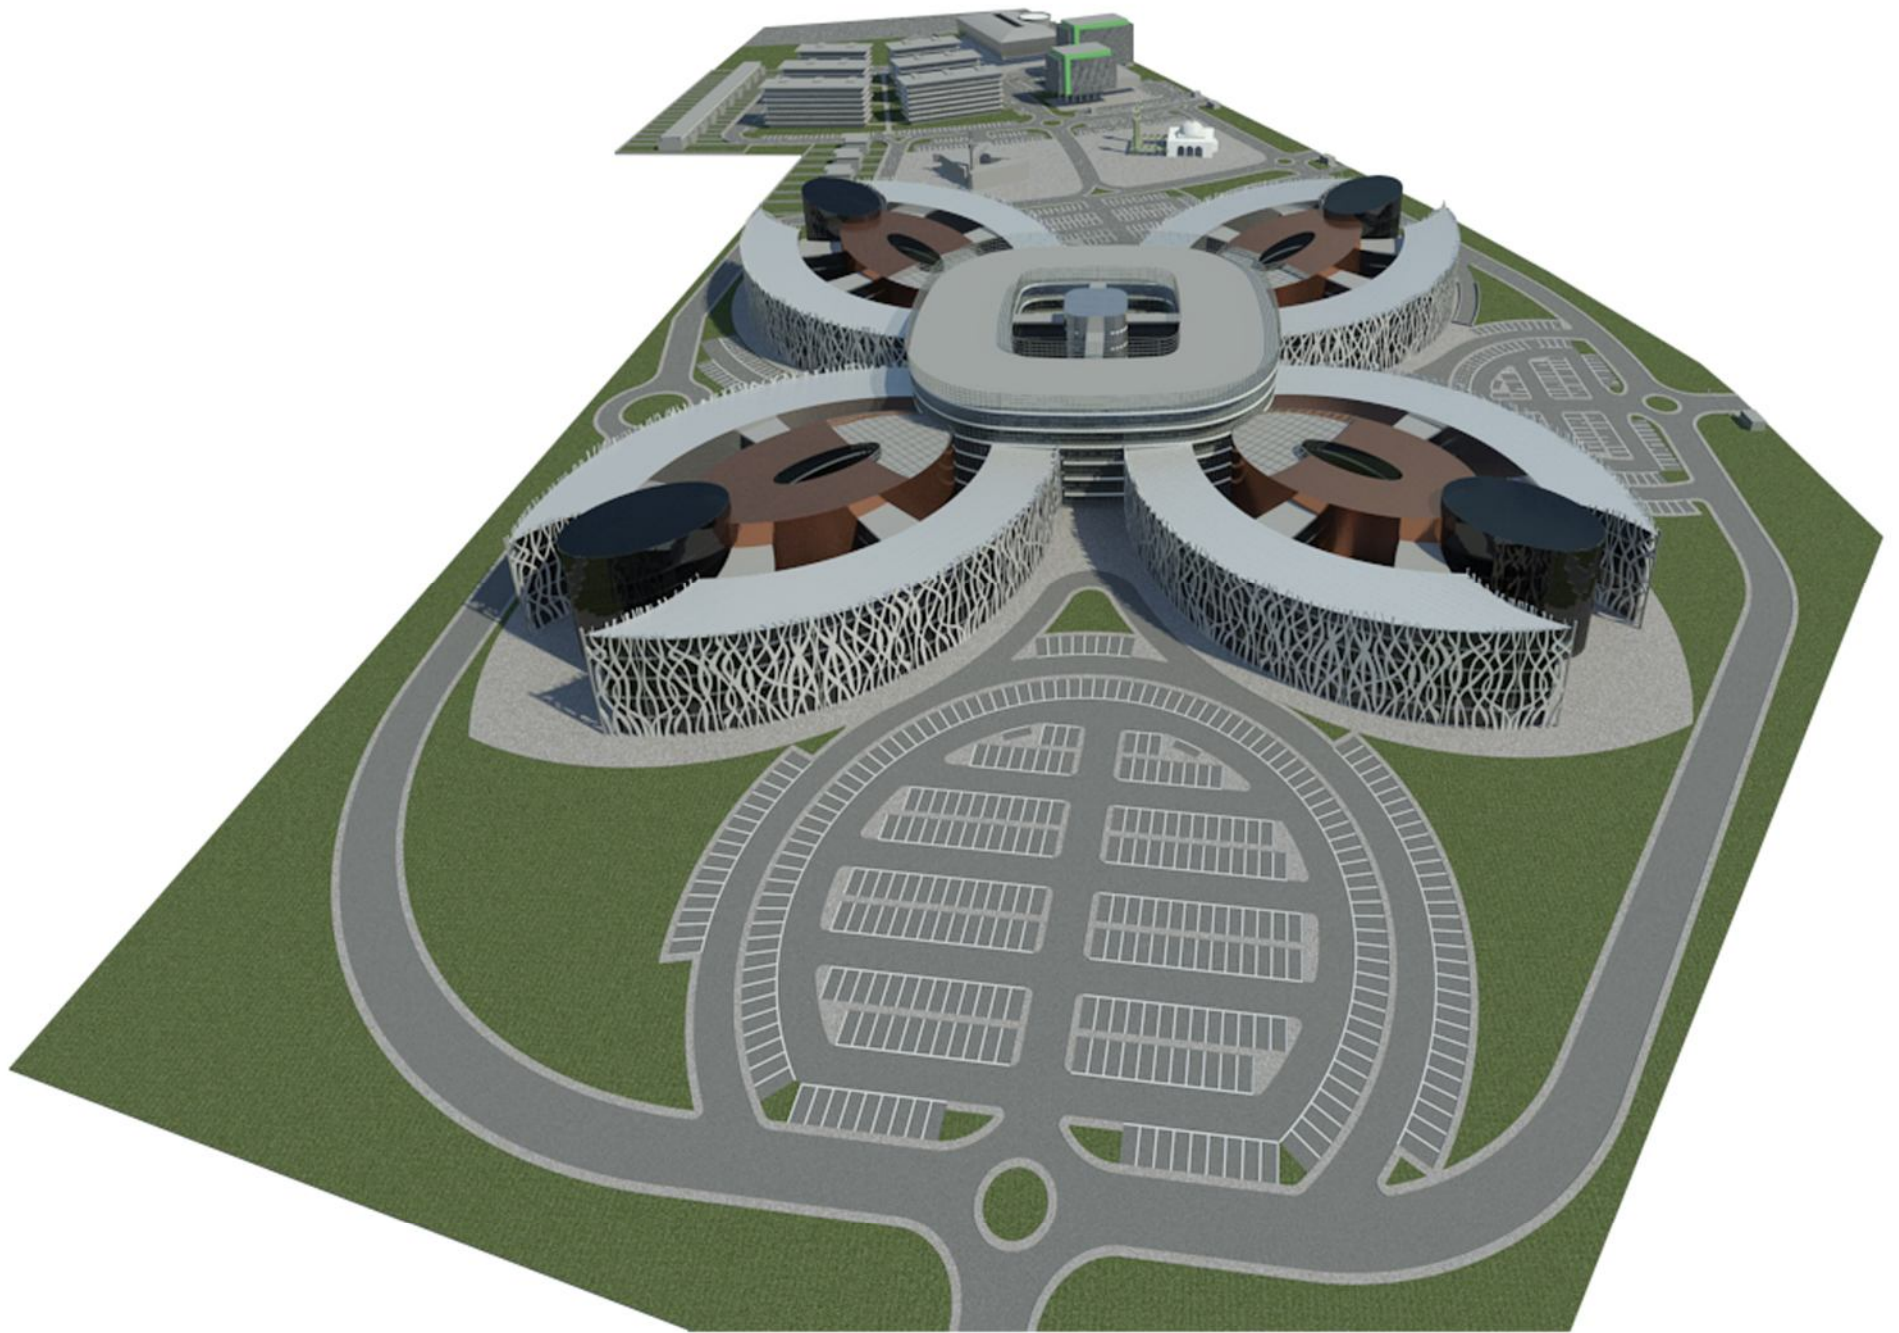


OSPEDALE PER 800 POSTI LETTO IN AREA AFRICANA

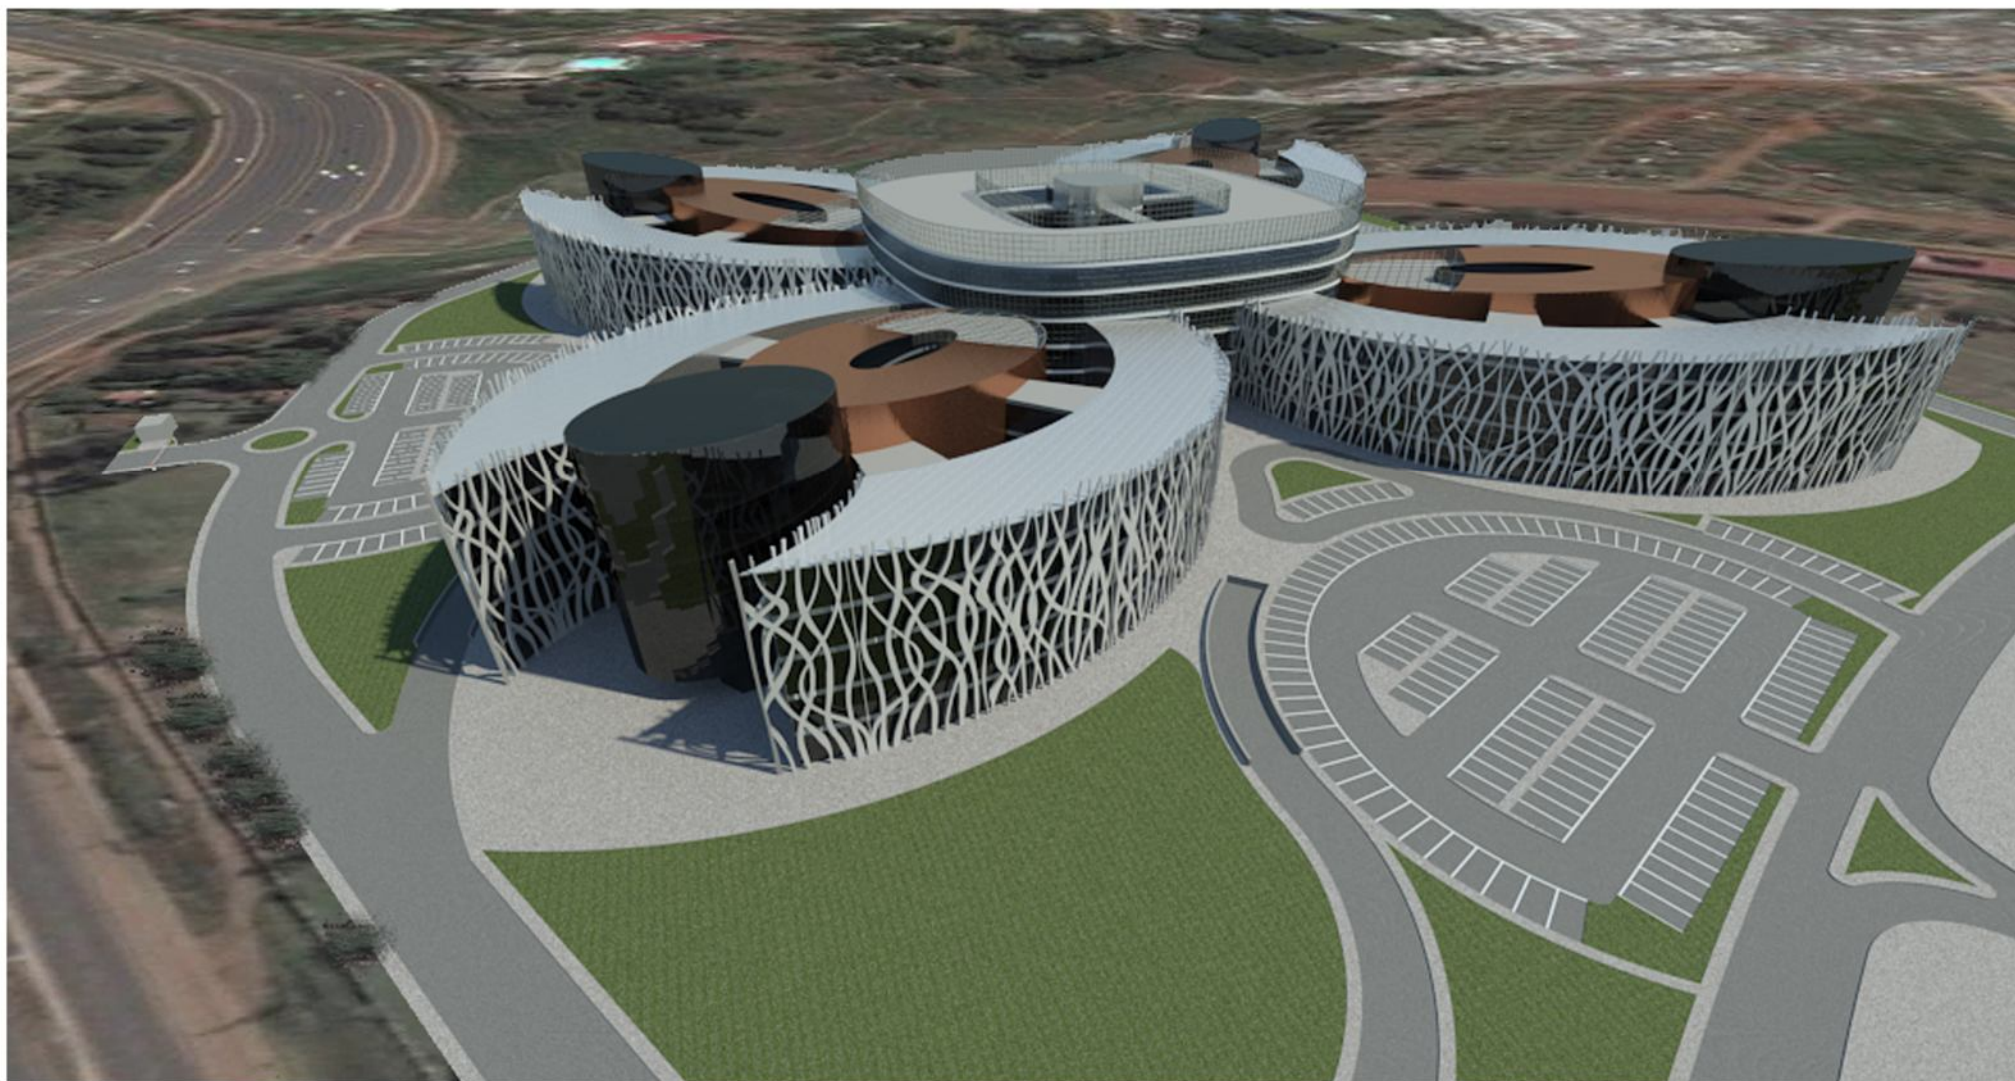

OSPEDALE PER 800 POSTI LETTO IN AREA AFRICANA



OSPEDALE PER 800 POSTI LETTO IN AREA AFRICANA

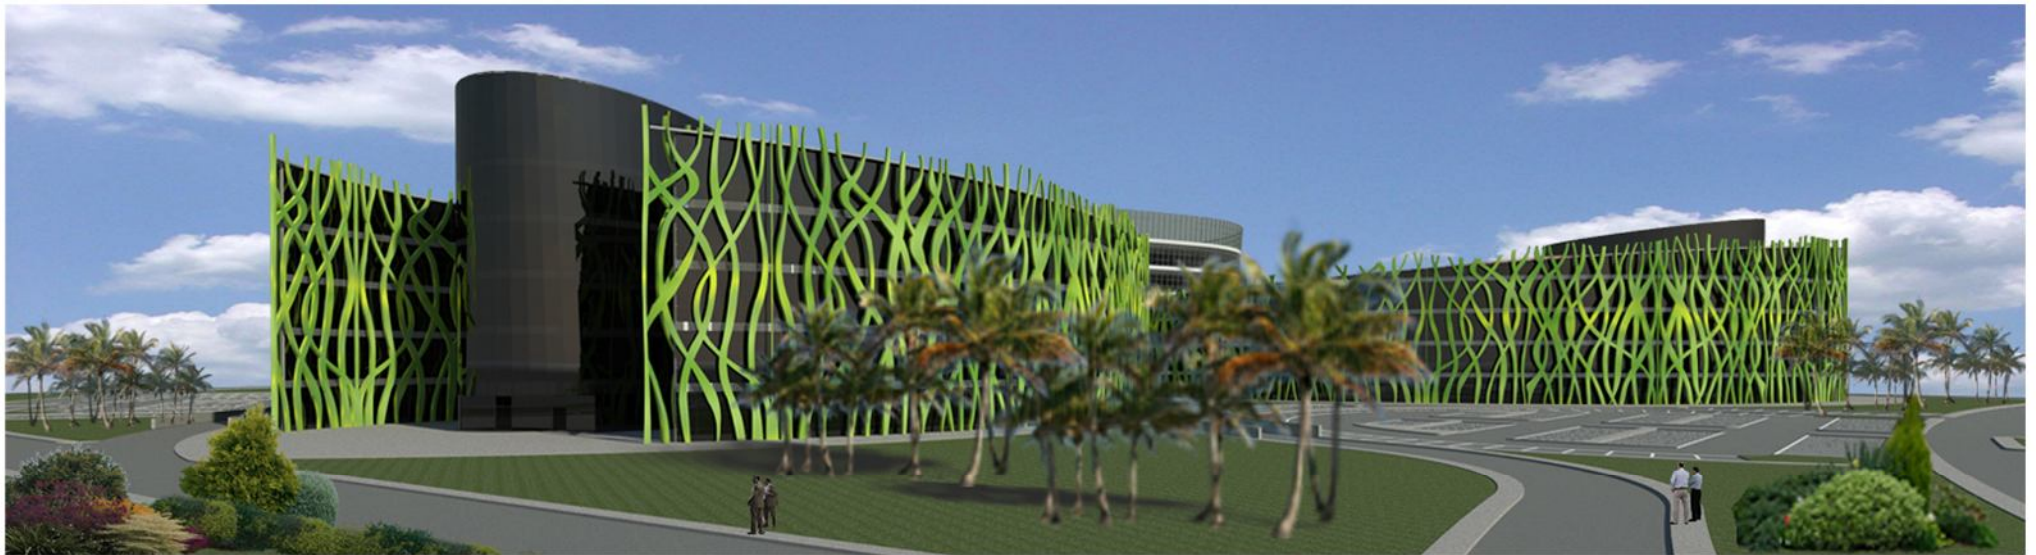

OSPEDALE PER 800 POSTI LETTO IN AREA AFRICANA



OSPEDALE PER 800 POSTI LETTO IN AREA AFRICANA